


БАНЕТ 85

СХЕМА РАСПОЛОЖЕНИЯ ЗЕМЕЛЬНОГО УЧАСТКА НА КАДАСТРОВОМ ПЛАНЕ ТЕРРИТОРИИ

Кадастровый или условный номер земельного участка		
Площадь земельного участка	999 кв.м.	
Обозначение характерных точек границ	Координаты МСК-16	
	X	Y
н1	471156.68	2366133.69
н2	471121.37	2366152.48
н3	471133.49	2366175.25
н4	471167.99	2366155.12
н1	471156.68	2366133.69

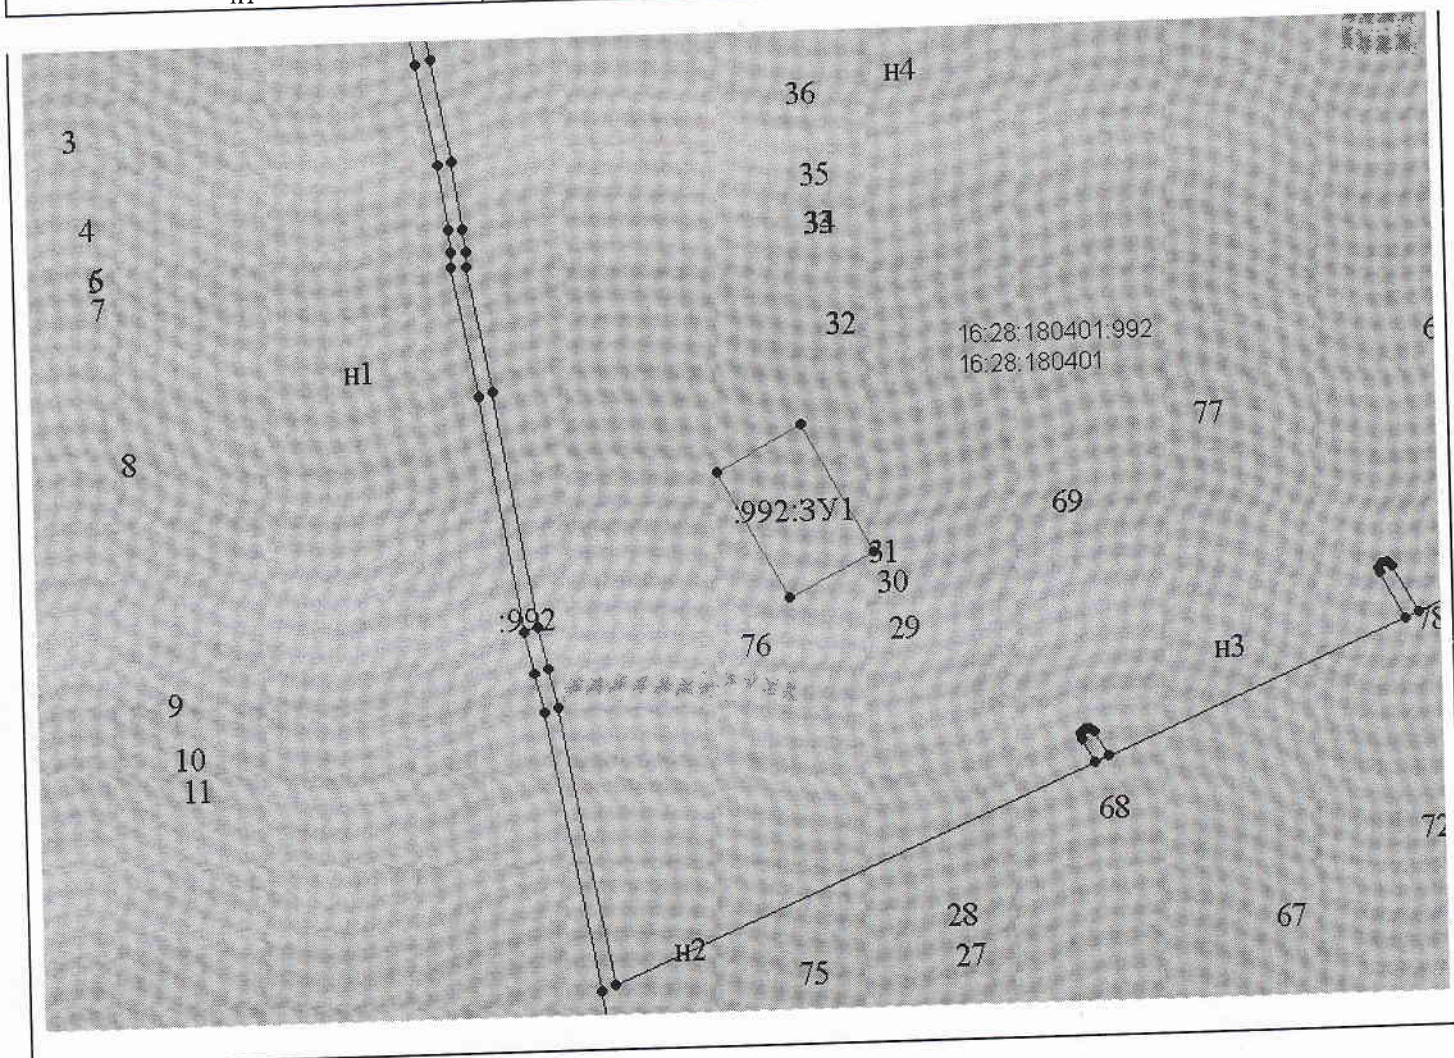

Масштаб 1:2000