


СХЕМА РАСПОЛОЖЕНИЯ ЗЕМЕЛЬНОГО УЧАСТКА НА КАДАСТРОВОМ ПЛАНЕ ТЕРРИТОРИИ

Кадастровый или условный номер земельного участка		
Площадь земельного участка	882 кв.м.	
Обозначение характерных точек границ	Координаты МСК-16	
	X	Y
н1	471066.43	2366155.67
н2	471045.22	2366167.04
н3	471050.57	2366177.78
н4	471061.26	2366199.18
н5	471083.34	2366187.45
н1	471066.43	2366155.67

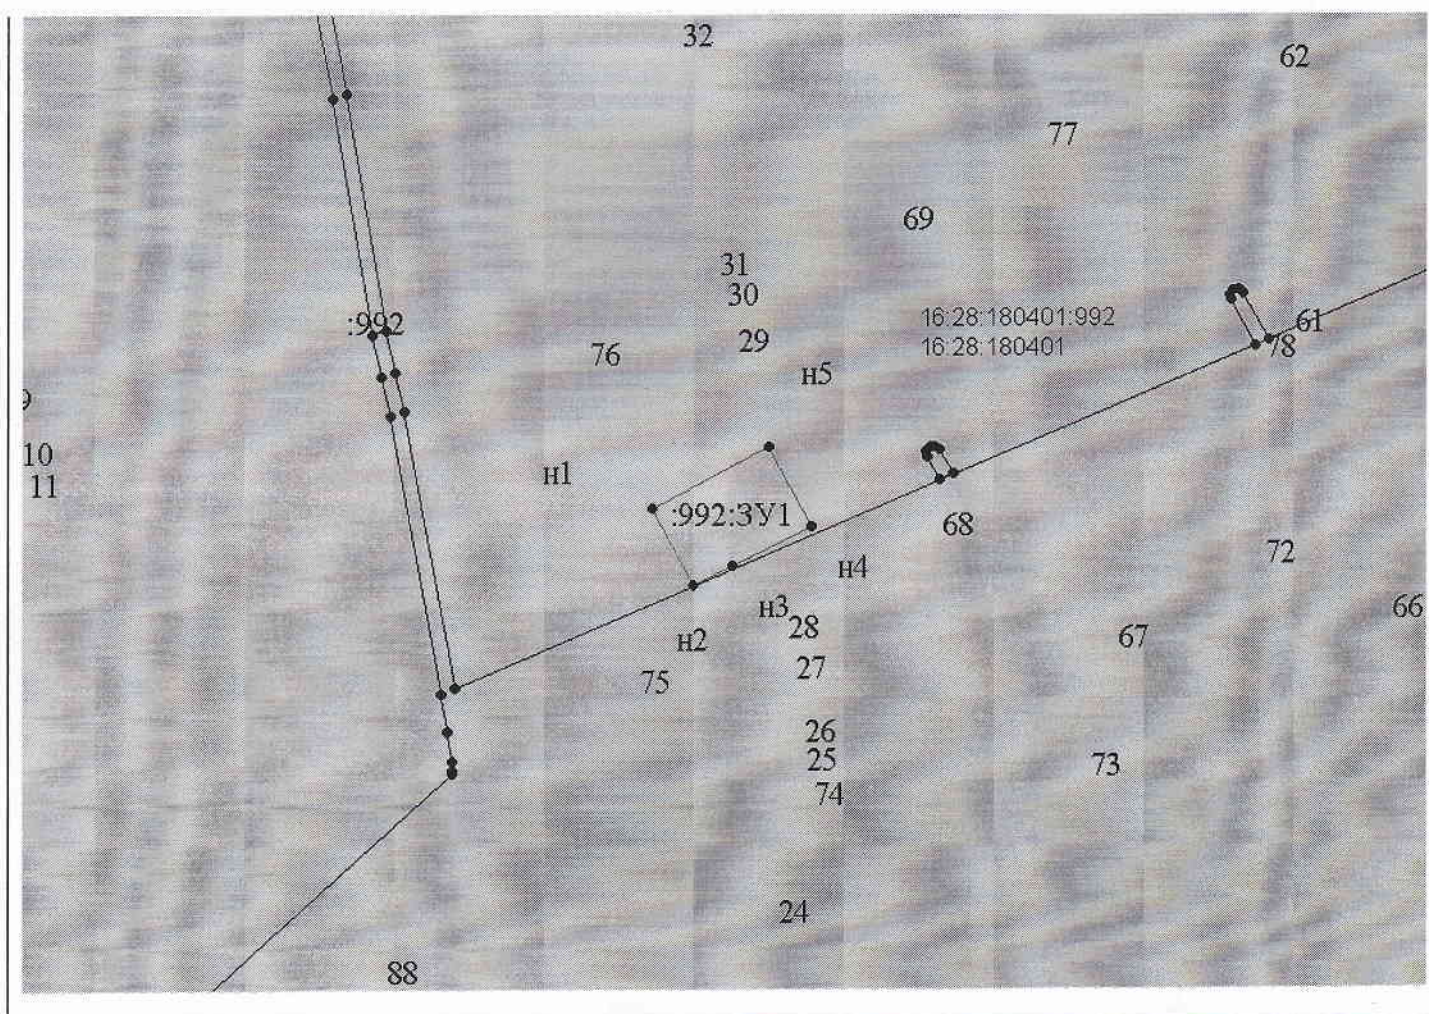

Масштаб 1:2000