


**СХЕМА РАСПОЛОЖЕНИЯ ЗЕМЕЛЬНОГО УЧАСТКА
НА КАДАСТРОВОМ ПЛАНЕ ТЕРРИТОРИИ**

Условный номер земельного участка		
Площадь земельного участка 855 кв.м.		
Обозначение характерных точек границ	Координаты МСК-16	
	X	Y
н1	470915.59	2359802.81
н2	470950.09	2359804.01
н3	470950.43	2359779.97
н4	470913.03	2359779.23
н1	470915.59	2359802.81

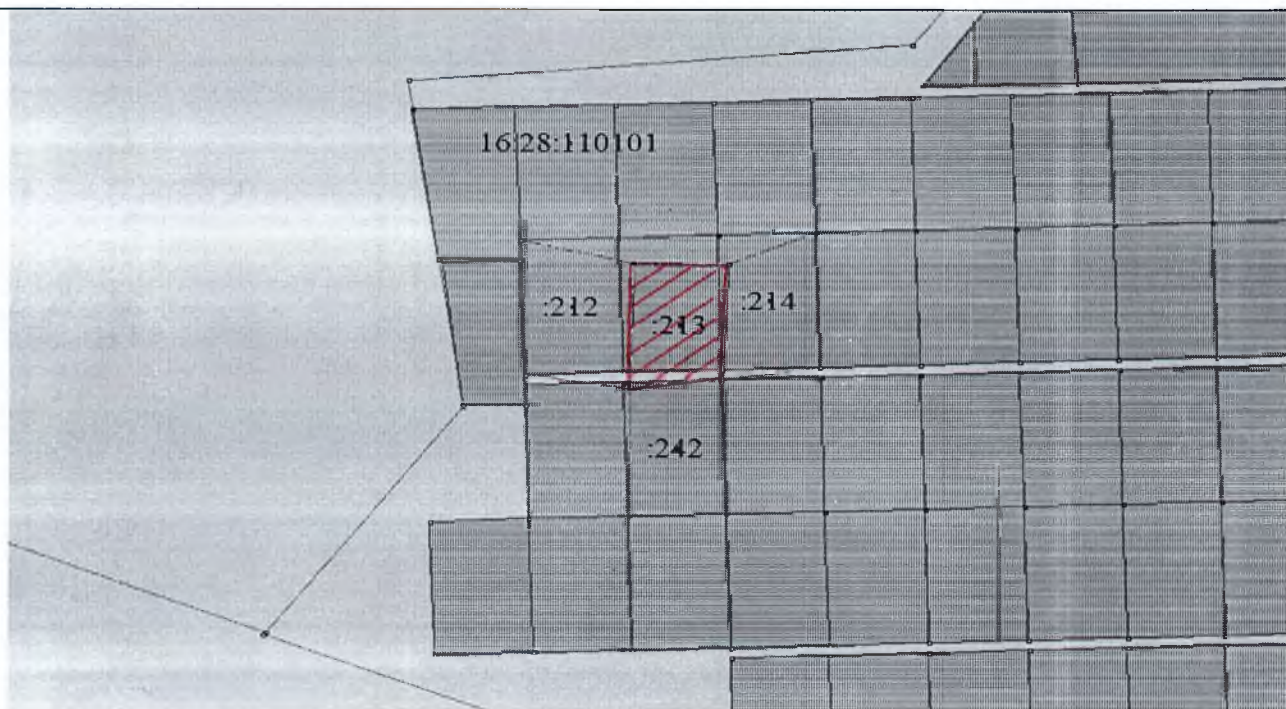

Масштаб 1:2000
Система координат: МСК-16

Условные обозначения:

16:28:110101:213- кадастровый номер исходного земельного участка

вновь образованная часть границы земельного участка

16:28:110101- номер кадастрового квартала