


Отметка 11

СХЕМА РАСПОЛОЖЕНИЯ ЗЕМЕЛЬНОГО УЧАСТКА НА КАДАСТРОВОМ ПЛАНЕ ТЕРРИТОРИИ

Кадастровый или условный номер земельного участка		
Площадь земельного участка	922 кв.м.	
Обозначение характерных точек границ	Координаты МСК-16	
	X	Y
н1	471104.44	2366176.22
н2	471081.83	2366188.25
н3	471098.74	2366220.03
н4	471121.35	2366208.00
н1	471104.44	2366176.22

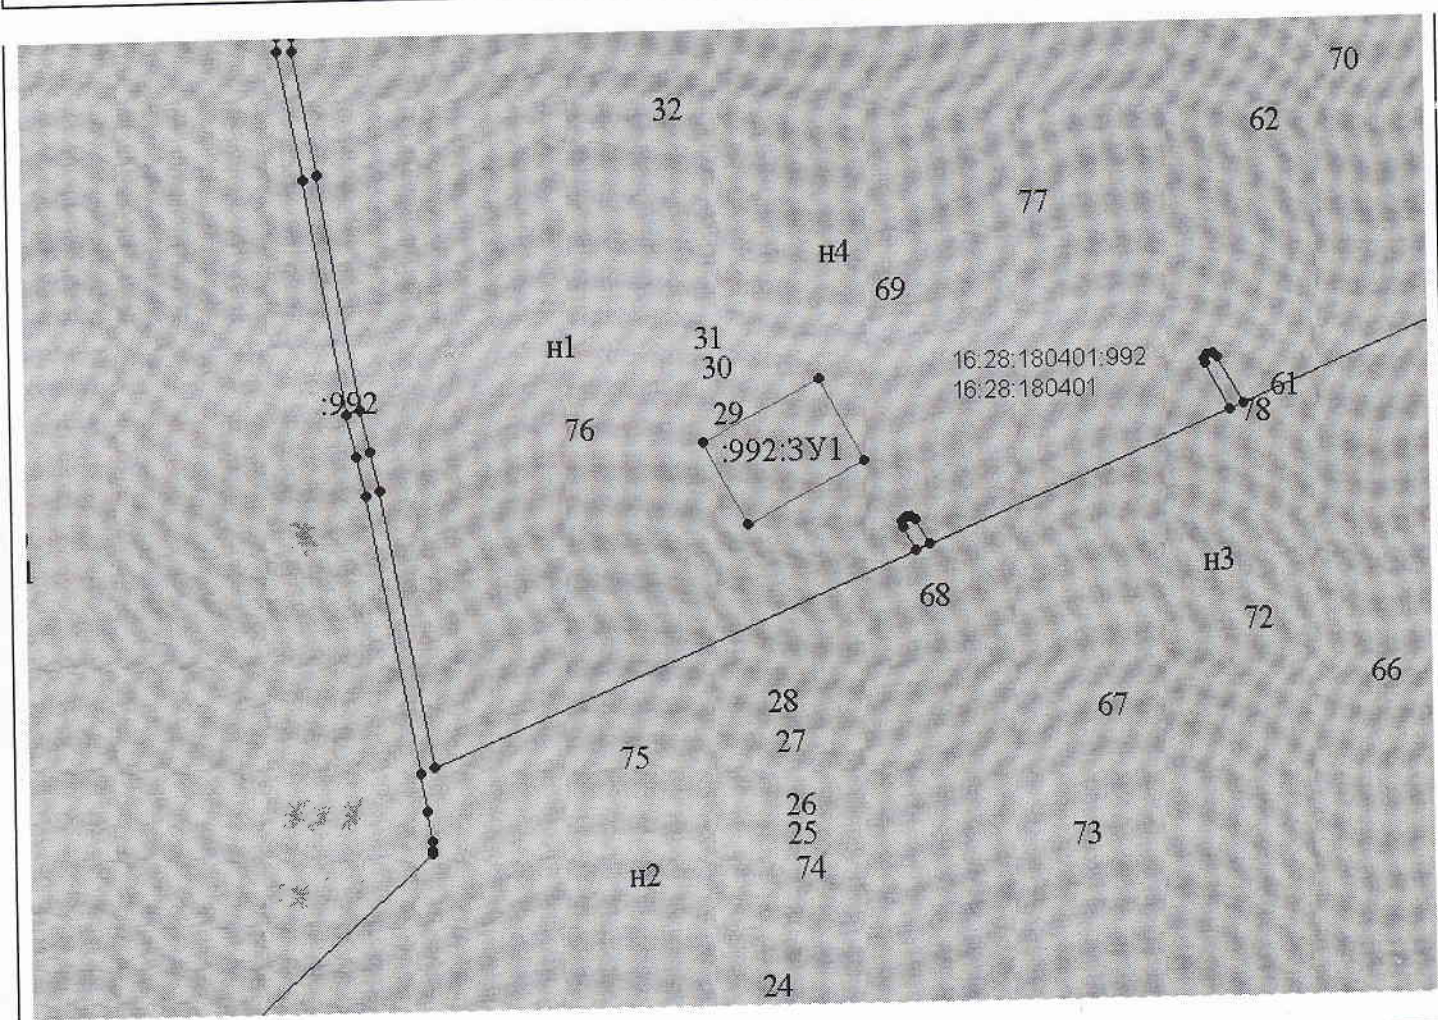

Масштаб 1:2000