


**Схема расположения земельного участка
на кадастровом плане территории**

Условный номер земельного участка: -

Площадь земельного участка: 149932 м2

Обозначение характерных точек границ	Координаты, м (Система координат:)	
	X	Y
1	2	3
1	472026	2349960
2	472032	2349947
3	472042	2349929
4	472044	2349926
5	472053	2349910
6	472065	2349890
7	472083	2349863
8	472092	2349848
9	472099	2349839
10	472103	2349835
11	472126	2349802
12	472165	2349747
13	472167	2349745
14	472012	2349566
15	472008	2349561
16	471810	2349325
17	471765	2349388
18	471621	2349535
19	471881	2349816
20	471994	2349934
1	472026	2349960

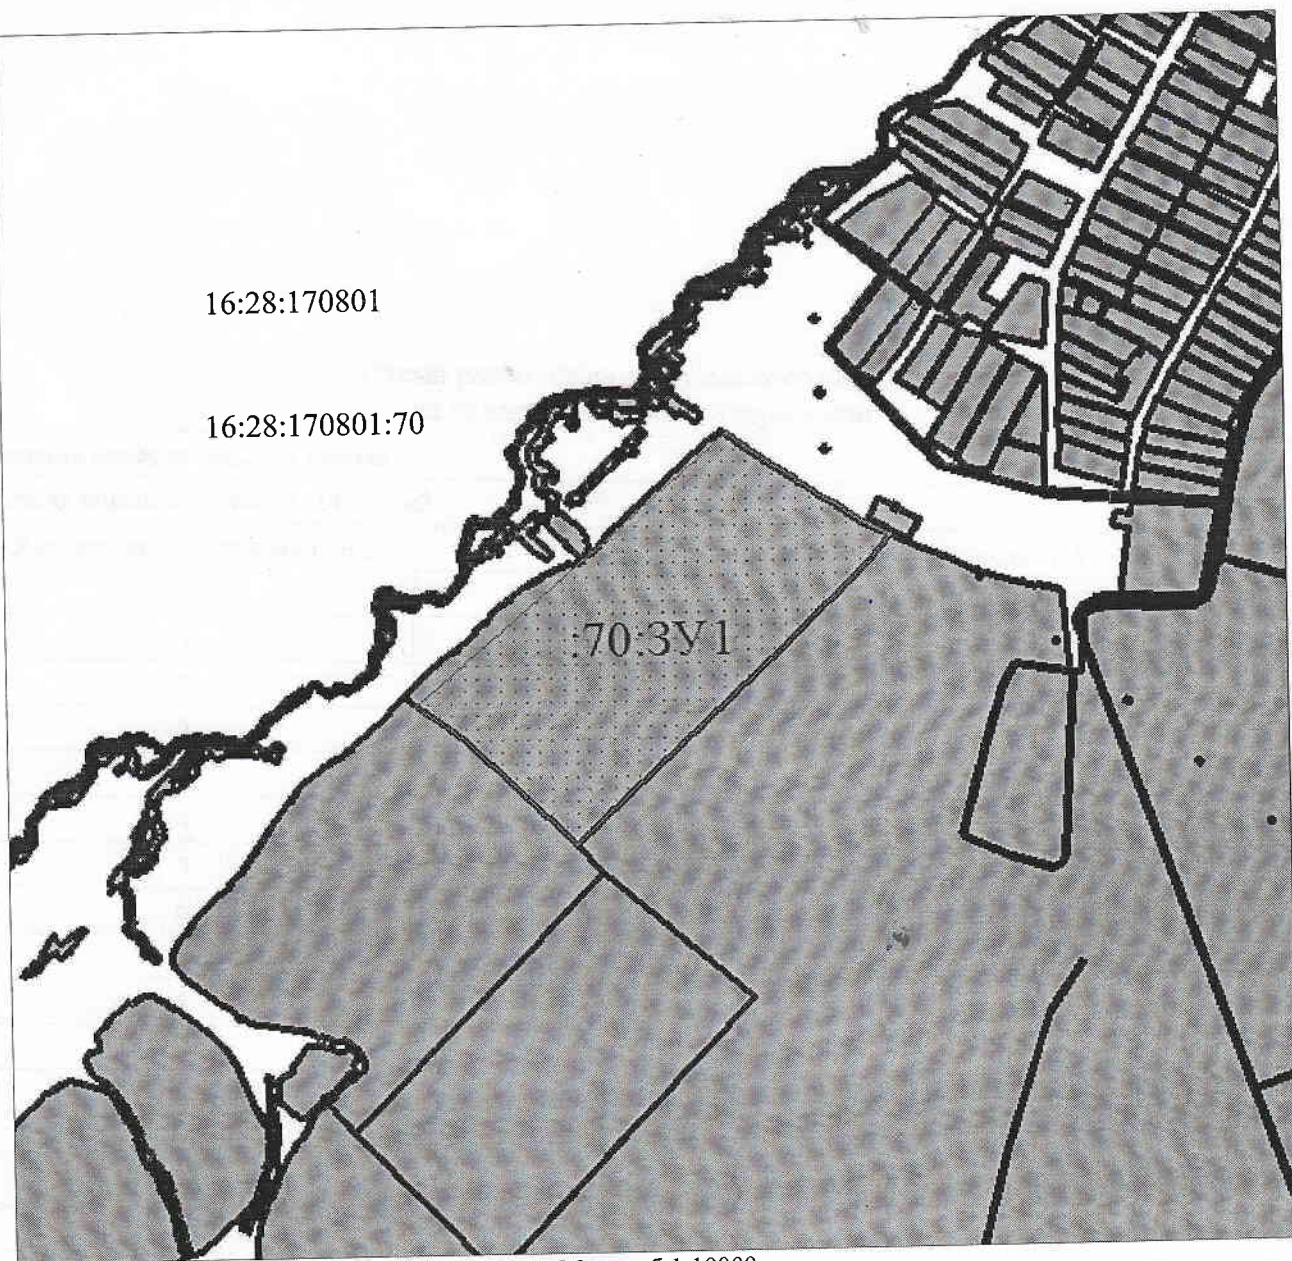

Масштаб 1:10000

Условные обозначения:

	образуемый земельный участок
	границы учтенных земельных участков
16:28:170801:70	кадастровый номер исходного земельного участка
16:28:170801	номер кадастрового квартала