


**Схема расположения земельного участка или земельных участков  
на кадастровом плане территории**

Условный номер земельного участка

Площадь земельного участка: 1619 кв.м.

Обозначение характерных точек границ	Координаты, м	
	X	Y
1	2	3
n1	470796	2360100
n2	470796	2360165
n3	470769	2360165
n4	470773	2360098
n1	470796	2360100

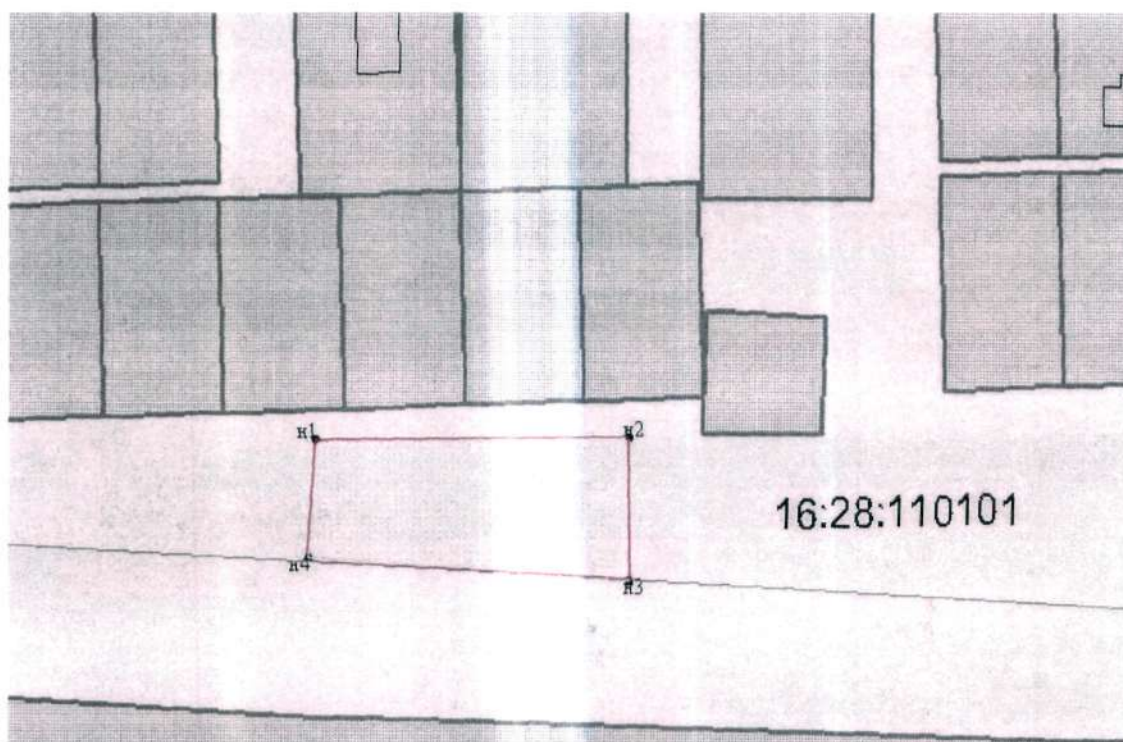

Масштаб 1:1000

Система координат: МСК-16

Условные обозначения:

\_\_\_\_\_ - существующая часть границы, имеющиеся в ГКН сведения о которой достаточны для определения ее местоположения

\_\_\_\_\_ - вновь образованная часть границы, сведения о которой достаточны для определения ее местоположения

● - характерная точка границы, сведения о которой позволяют однозначно определить ее положение на местности

16:28:110101 – номер кадастрового квартала