


Схема расположения земельного участка на кадастровом плане территории

Кадастровый квартал 16:28:180301

Условный номер земельного участка: -

Площадь земельного участка: 997 м²

Обозначение характерных точек границ	Координаты, м (Система координат: МСК-16)	
	X	Y
1	2	3
n1	469833	2369177
n2	469824	2369166
n3	469815	2369154
n4	469788	2369176
n5	469805	2369198

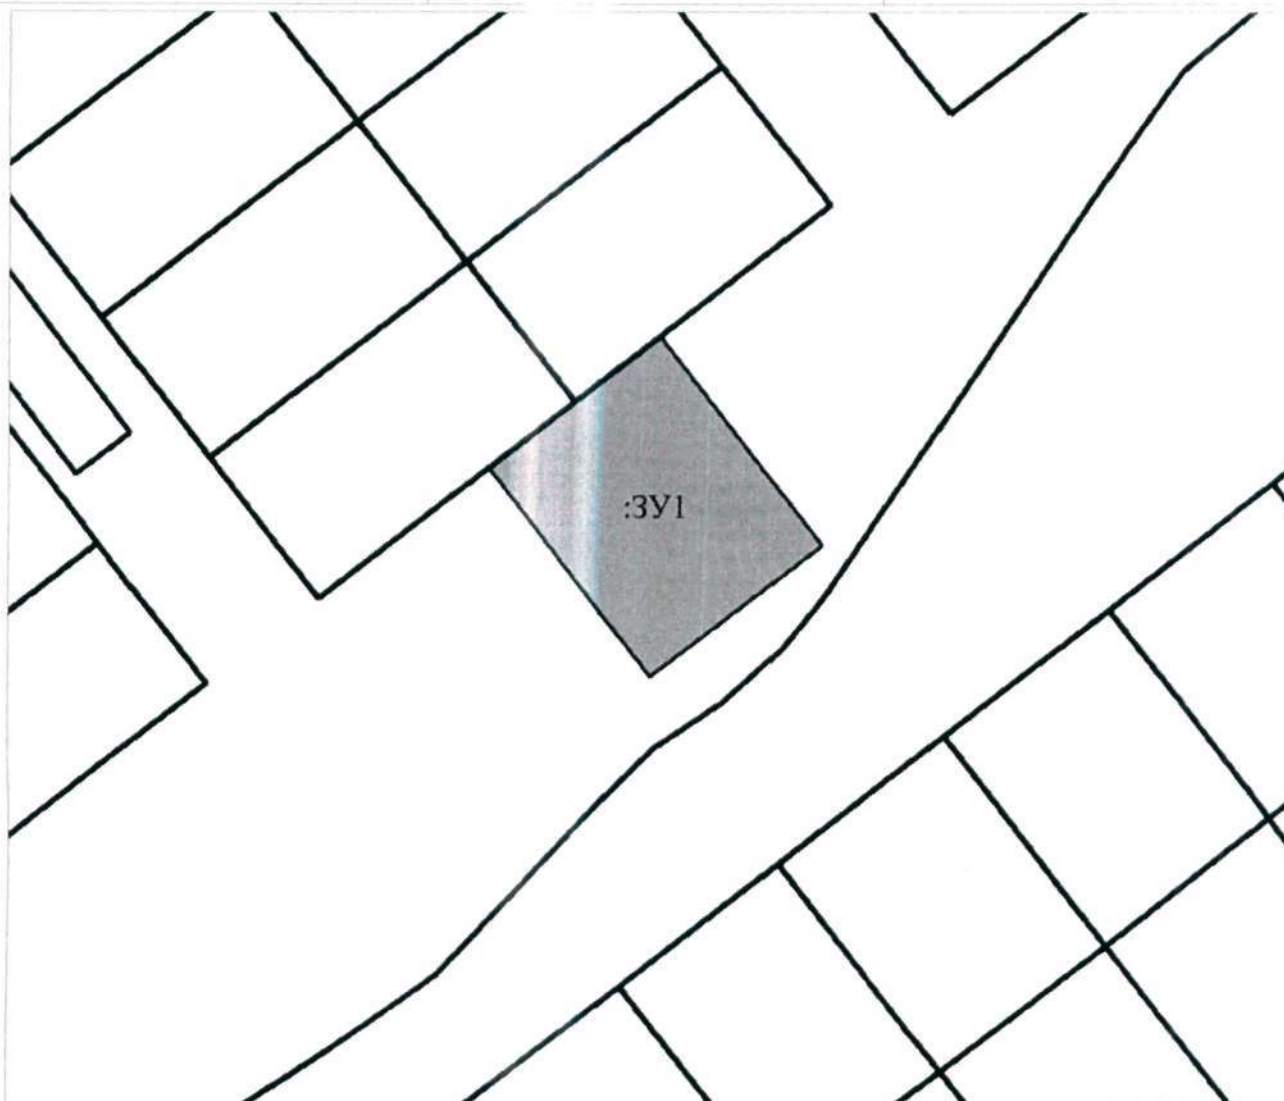

Масштаб 1:1000

Условные обозначения:

	образуемый земельный участок
	границы учтенных земельных участков
	границы кадастровых кварталов
	границы населенных пунктов
	границы муниципальных образований
	зоны с особыми условиями использования территории