


**СХЕМА
РАСПОЛОЖЕНИЯ ЗЕМЕЛЬНОГО УЧАСТКА НА КАДАСТРОВОМ ПЛАНЕ ТЕРРИТОРИИ**

Кадастровый или условный номер земельного участка		
Площадь земельного участка	920 кв.м.	
Обозначение характерных точек границ	Координаты МСК-16	
	X	Y
	471145.88	2366113.39
н1	471110.57	2366132.18
н2	471121.37	2366152.48
н3	471156.68	2366133.69
н4	471145.88	2366113.39
н1		

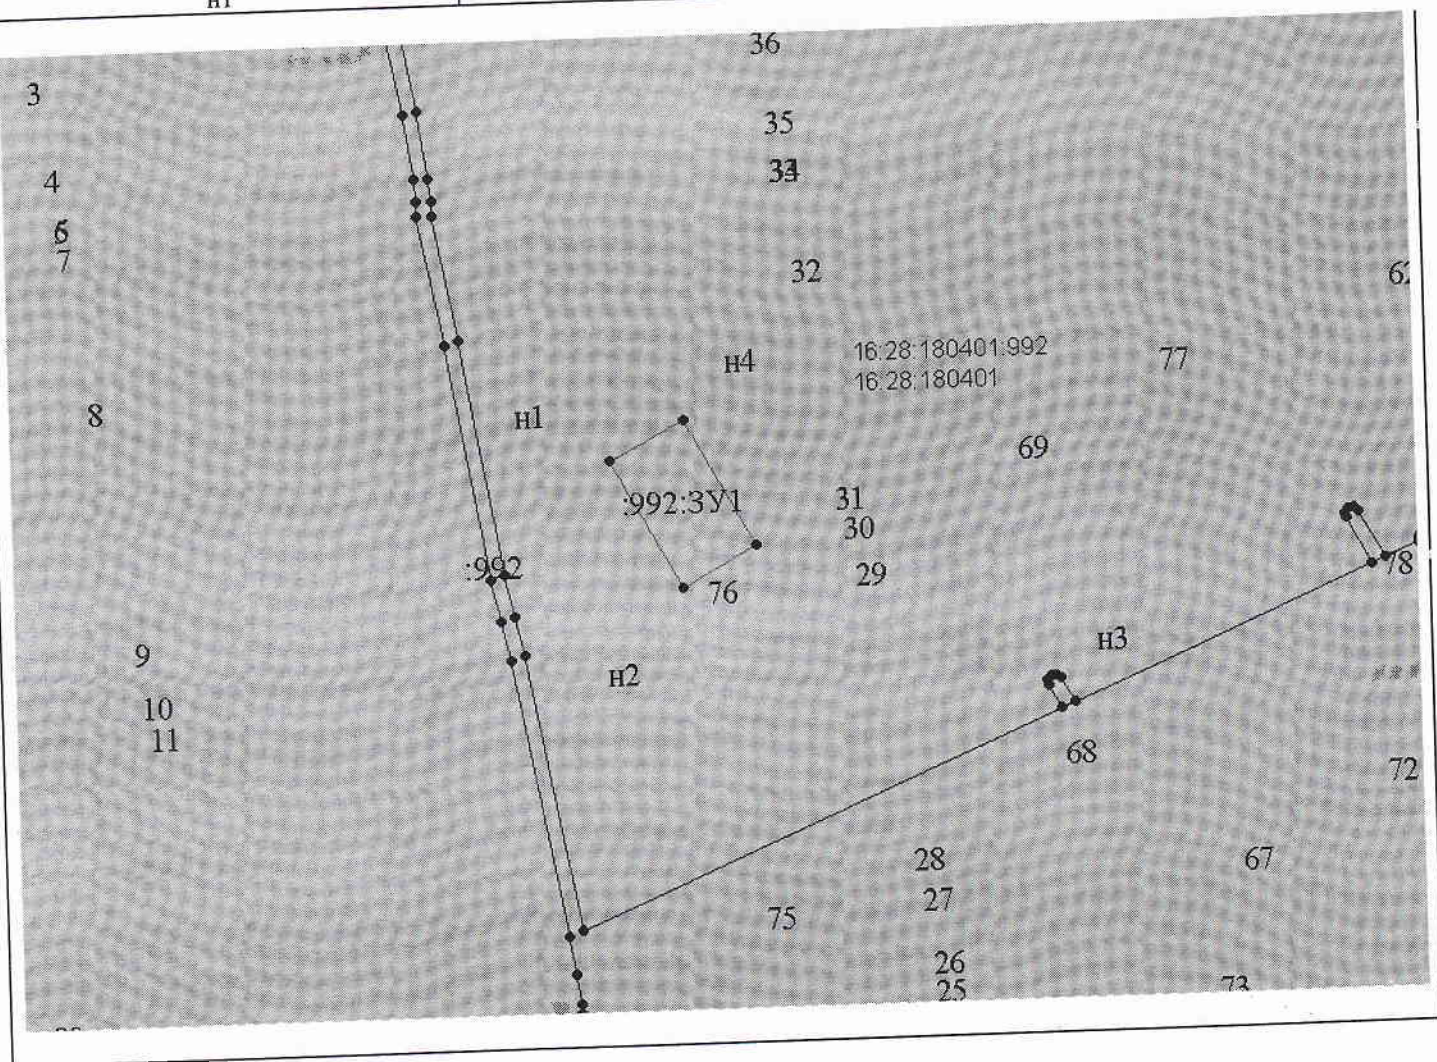

Масштаб 1:2000