


СХЕМА **РАСПОЛОЖЕНИЯ ЗЕМЕЛЬНОГО УЧАСТКА НА КАДАСТРОВОМ ПЛАНЕ ТЕРРИТОРИИ**

Кадастровый или условный номер земельного участка		
Площадь земельного участка	900 кв.м.	
Обозначение характерных точек границ	Координаты МСК-16	
	X	Y
н1	471088.50	2366143.92
н2	471066.43	2366155.67
н3	471083.34	2366187.45
н4	471105.41	2366175.71
н1	471088.50	2366143.92

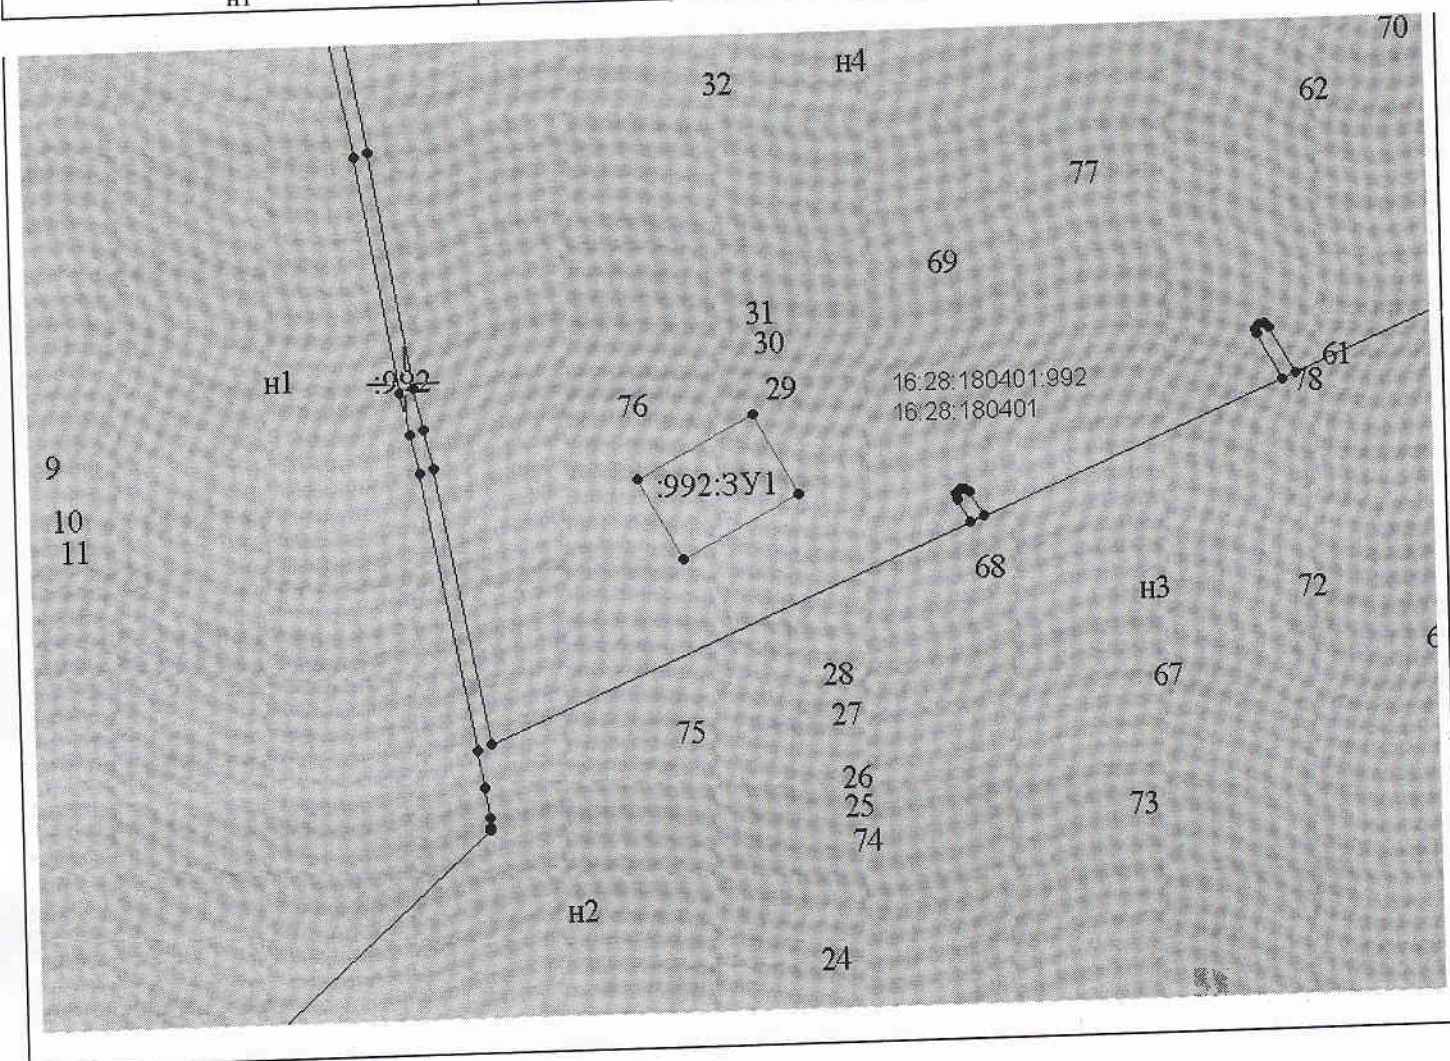

Масштаб 1:2000