


**СХЕМА
РАСПОЛОЖЕНИЯ ЗЕМЕЛЬНОГО УЧАСТКА НА КАДАСТРОВОМ ПЛАНЕ ТЕРРИТОРИИ**

РАСПОЛОЖЕНИЯ ЗЕМЕЛЬНЫХ УЧАСТКОВ		
Кадастровый или условный номер земельного участка		
Площадь земельного участка	940 кв.м.	
Обозначение характерных точек границ	Координаты МСК-16	
	X	Y
н1	471127.48	2366163.96
н2	471104.44	2366176.22
н3	471121.35	2366208.00
н4	471144.39	2366195.74
н1	471127.48	2366163.96

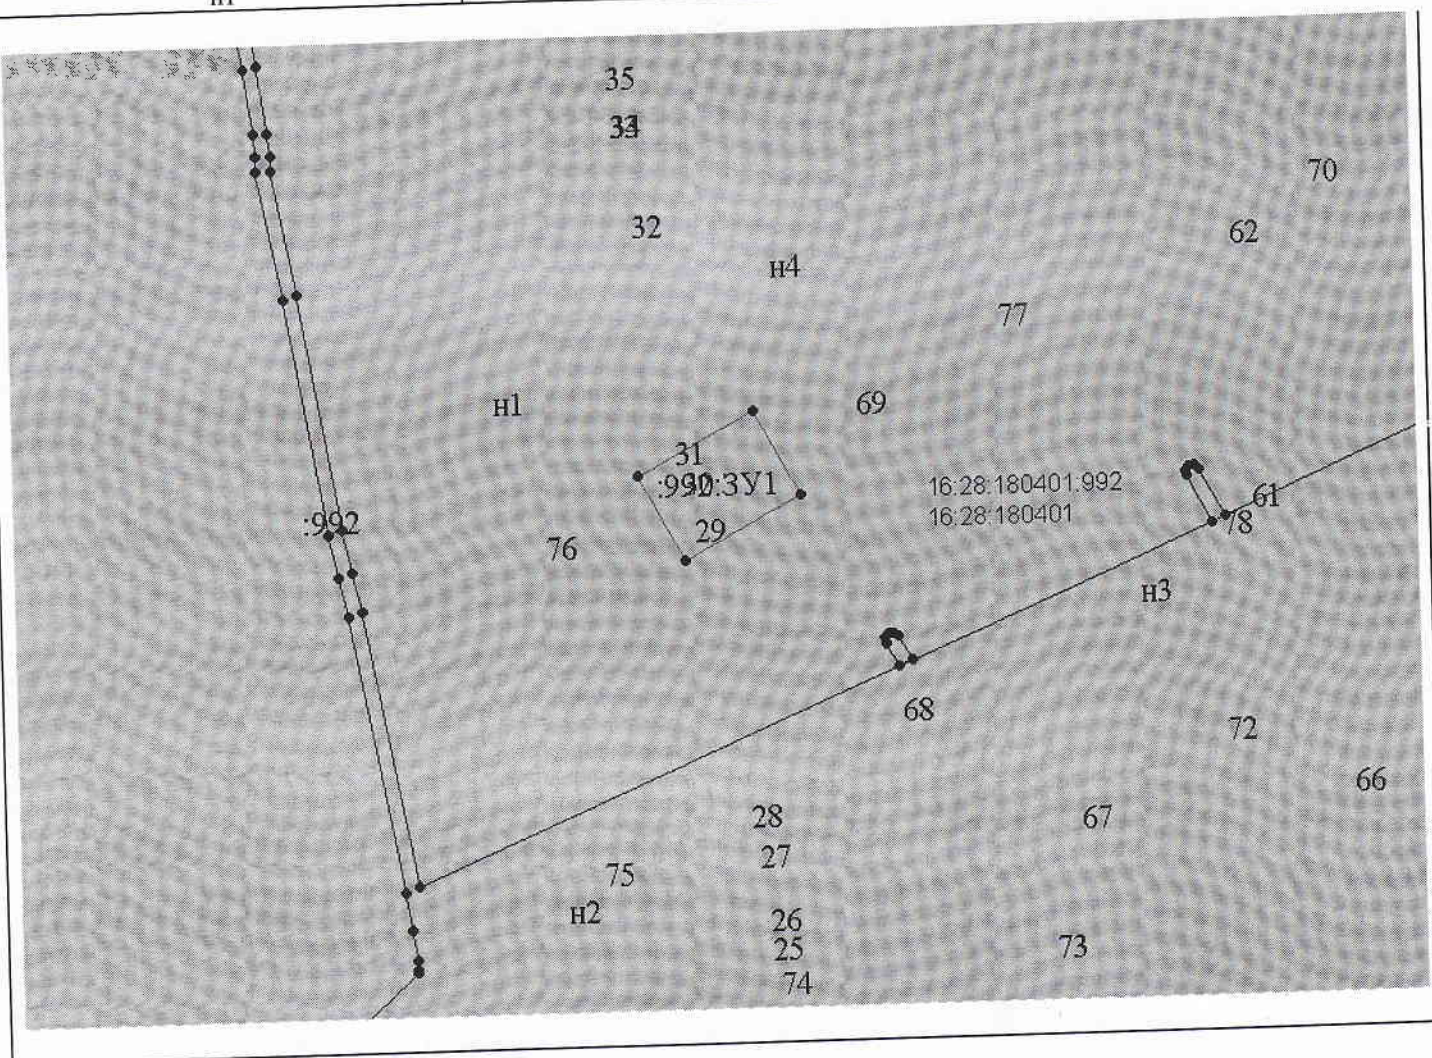

Масштаб 1:2000