


Кузнец.
Советская, 1484-3

**СХЕМА
РАСПОЛОЖЕНИЯ ЗЕМЕЛЬНОГО УЧАСТКА НА КАДАСТРОВОМ ПЛАНЕ ТЕРРИТОРИИ**

Кадастровый или условный номер земельного участка		
Площадь земельного участка	379 кв.м.	
Обозначение характерных точек границ	Координаты МСК-16	
	X	Y
n1	458889.11	2344890.14
n2	458878.41	2344887.47
n3	458876.35	2344894.30
n4	458876.67	2344894.45
n5	458871.03	2344916.05
n6	458870.78	2344916.56
n7	458870.24	2344918.82
n8	458883.04	2344920.77
n9	458885.58	2344905.89
n10	458886.26	2344905.92
n1	458889.11	2344890.14

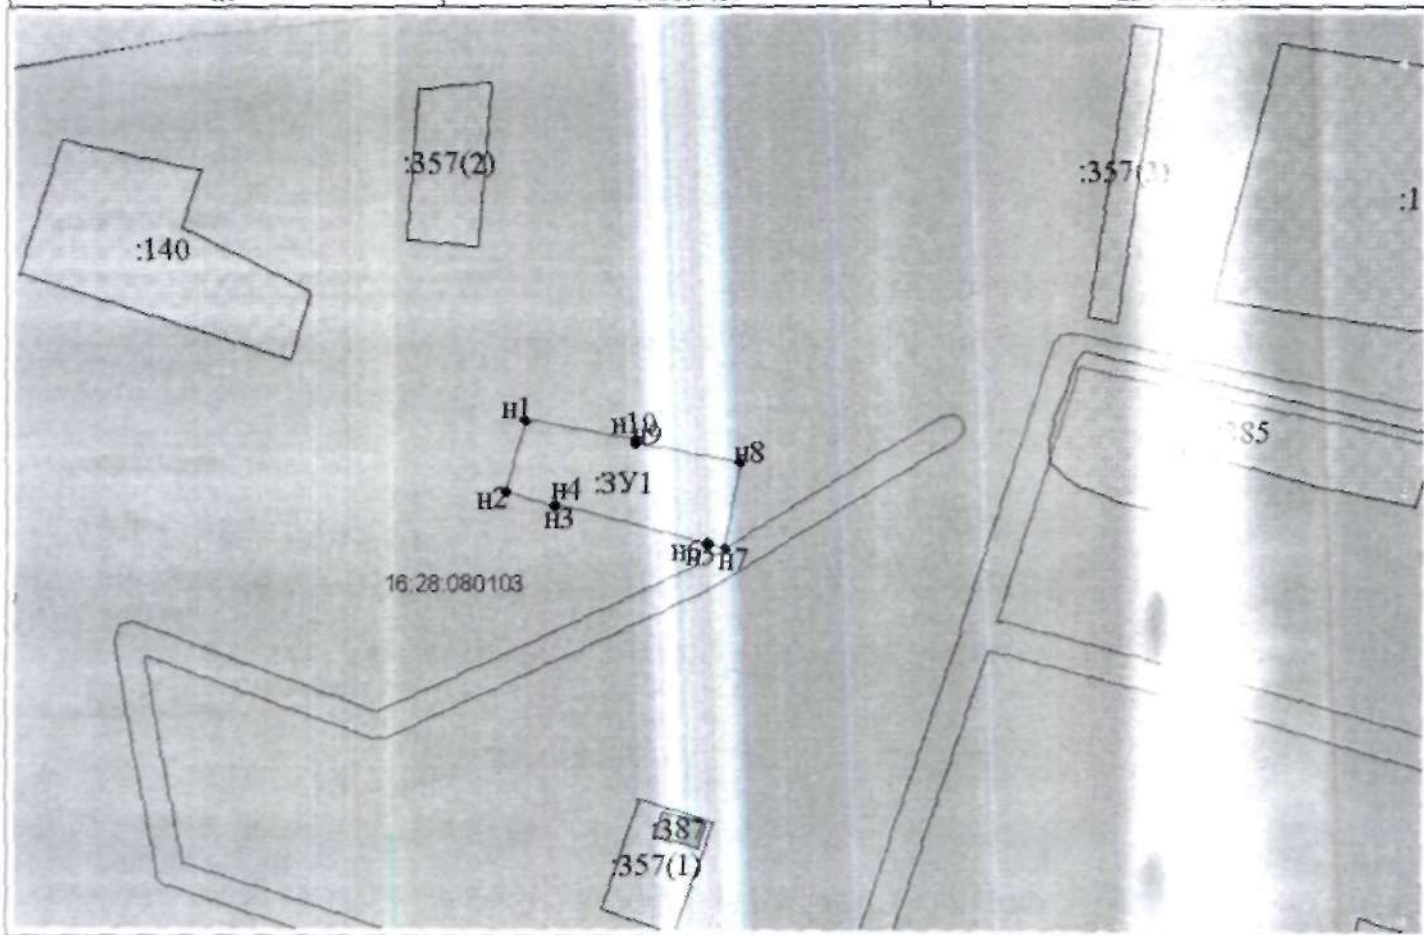

Масштаб 1:1000

Условные обозначения

—	обозначение вновь образованной части границы, сведения о которой достаточны для определения ее местоположения
●н1	обозначение характерной новой точки вновь образованной части границы, сведения о которой достаточны для определения ее местоположения
:ЗУ1	обозначение земельного участка образуемого путем перераспределения, или в случае образования земельного участка из земель, находящихся в государственной или муниципальной собственности
16:28:080103	обозначение кадастрового квартала