


**СХЕМА
РАСПОЛОЖЕНИЯ ЗЕМЕЛЬНОГО УЧАСТКА НА КАДАСТРОВОМ ПЛАНЕ
ТЕРРИТОРИИ**

Условный номер земельного участка		
Площадь земельного участка	2598 кв.м.	
Обозначение характерных точек границ	Координаты МСК-16	
	X	Y
1	2	3
1	465064	2357291
2	465070	2357273
3	465004	2357263
4	464994	2357239
5	464992	2357229
6	464988	2357192
7	464993	2357157
8	465014	2357088
9	465017	2357087
10	465007	2357084
11	464977	2357222
12	464986	2357254
13	465008	2357283
14	465055	2357292
15	465064	2357292

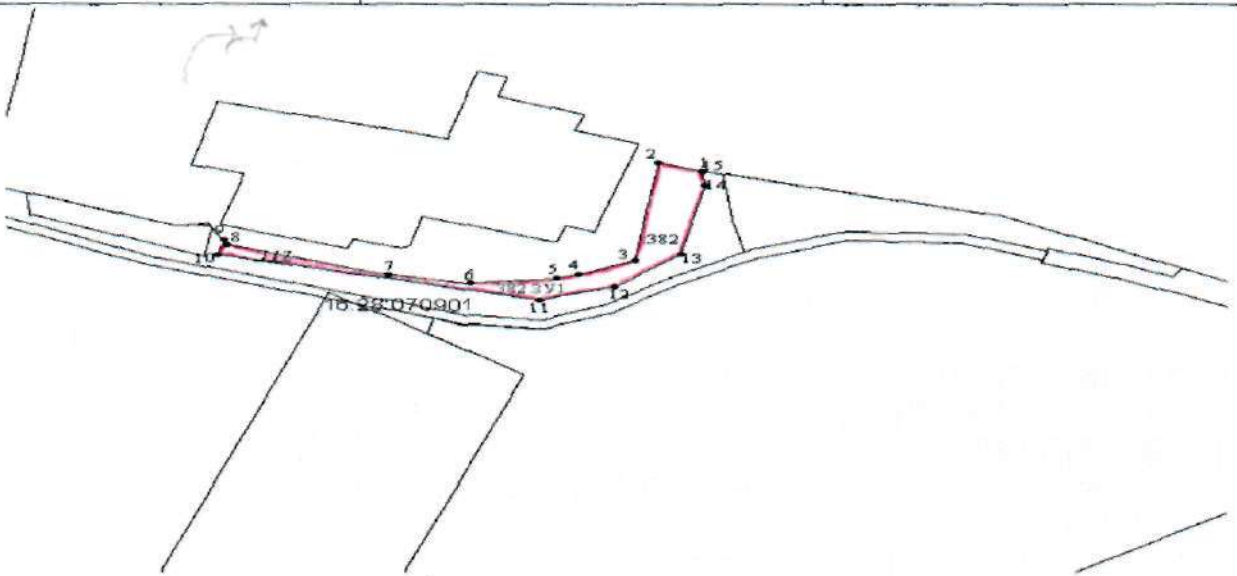

Масштаб 1:2000

Условные обозначения:

n1-обозначение характерной новой точки вновь образованной части границы, сведения о которой достаточны для определения ее местоположения

16:28:070901- кадастровый номер кадастрового квартала

Раздел с сокращением с ог. 16:28:070901:382 (объект) (16:28:070901:117)