


**СХЕМА РАСПОЛОЖЕНИЯ ЗЕМЕЛЬНОГО УЧАСТКА
НА КАДАСТРОВОМ ПЛАНЕ ТЕРРИТОРИИ**

Условный номер земельного участка		
Площадь земельного участка 246671 кв.м.		
Обозначение характерных точек границ	Координаты МСК-16	
	X	Y
1	2	3
н1	458137	2347834
н2	458069	2347708
н3	458058	2346969
н4	458218	2346941
н5	458289	2346970
н6	458329	2347094
н7	458311	2347276
н8	458261	2347336
н9	458243	2347394
н10	458241	2347417
н11	458274	2347469
н12	458297	2347466
н13	458331	2347457
н14	458349	2347421
н15	458394	2347477
н16	458381	2347510
н17	458377	2347562
н18	458391	2347599
н19	458443	2347658
н20	458403	2347730
н21	458403	2347741
н22	458408	2347752
н23	458404	2347792
н24	458386	2347854
н25	458374	2347872
н26	458369	2347884
н27	458363	2347889
н28	458344	2347876
н29	458329	2347878
н30	458313	2347888

н31	458296	2347895
н32	458276	2347893
н33	458266	2347898
н34	458258	2347904
н35	458259	2347912
н36	458266	2347928
н37	458279	2347949
н38	458267	2347950
н39	458237	2347891
н40	458177	2347832
н1	458138	2347834
н41	458388	2347739
н42	458373	2347738
н43	458361	2347738
н44	458347	2347734
н45	458327	2347724
н46	458317	2347720
н47	458297	2347712
н48	458287	2347714
н49	458277	2347716
н50	458269	2347721
н51	458266	2347726
н52	458267	2347735
н53	458266	2347745
н54	458267	2347750
н55	458267	2347762
н56	458269	2347766
н57	458271	2347774
н58	458272	2347779
н59	458276	2347792
н60	458281	2347798
н61	458284	2347804
н62	458284	2347806
н63	458284	2347809
н64	458281	2347823
н65	458278	2347825
н66	458270	2347842
н67	458261	2347861
н68	458261	2347854
н69	458263	2347848
н70	458265	2347842
н71	458267	2347835

н/2	458270	2347825
н73	458275	2347807
н74	458273	2347803
н75	458269	2347799
н76	458265	2347796
н77	458262	2347782
н78	458261	2347776
н79	458257	2347759
н80	458256	2347745
н81	458257	2347735
н82	458256	2347724
н83	458261	2347714
н84	458274	2347707
н85	458285	2347704
н86	458298	2347702
н87	458321	2347711
н88	458331	2347714
н89	458351	2347725
н90	458374	2347732
н41	458386	2347739

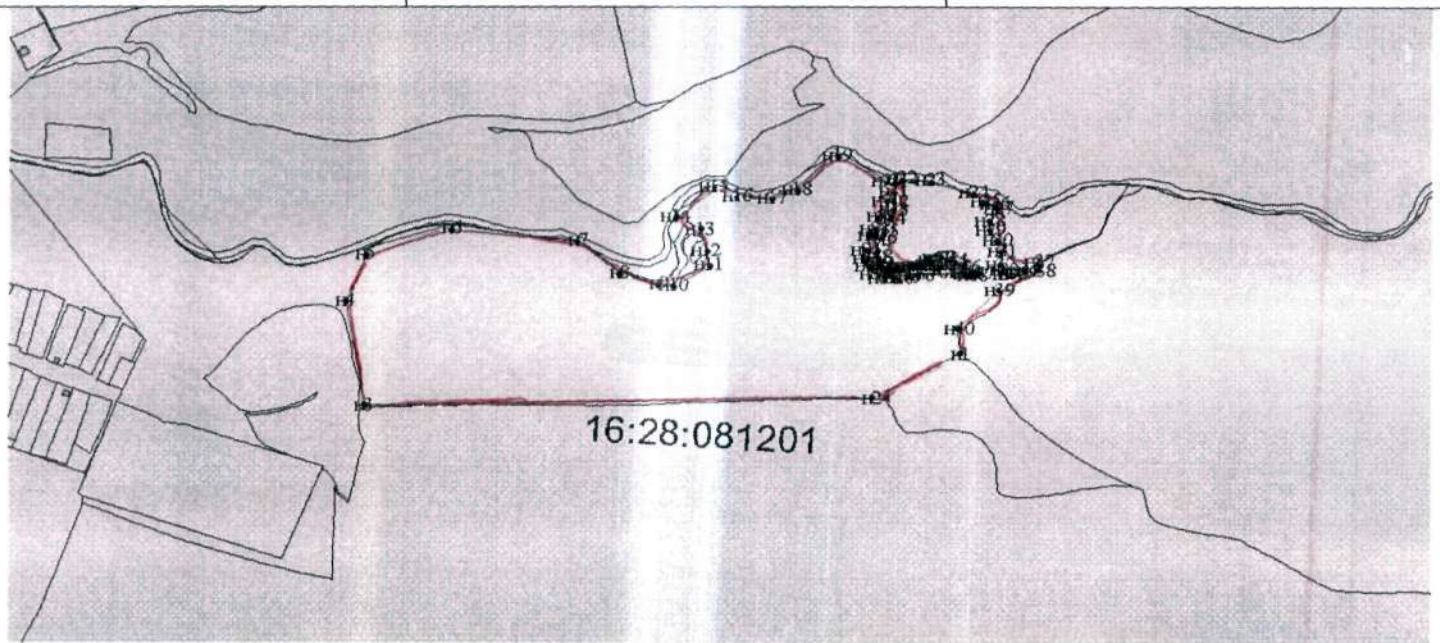

Масштаб 1:2000

Система координат: МСК-16

Условные обозначения:

— границы земельных участков

— вновь образованная часть границы земельного участка

16:28:081201 – номер кадастрового квартала

● характерная точка границы, сведения о которой позволяют однозначно определить ее положение на местности