


**СХЕМА
РАСПОЛОЖЕНИЯ ЗЕМЕЛЬНОГО УЧАСТКА НА КАДАСТРОВОМ ПЛАНЕ ТЕРРИТОРИИ**

Кадастровый или условный номер земельного участка		
Площадь земельного участка	774422 кв.м.	
Обозначение характерных точек границ	Координаты МСК-16	
	X	Y
1	448447.56	2374442.95
2	448253.38	2374516.99
3	448078.38	2374575.33
4	447932.54	2374624.28
5	447663.79	2374709.70
6	447515.73	2374747.72
7	447518.84	2374783.23
8	447542.76	2374922.59
9	447560.34	2374986.72
10	447698.75	2375426.91
11	448755.53	2375188.35
12	448733.71	2375135.97
13	448726.64	2375118.23
14	448711.74	2375082.08
15	448700.73	2375055.36
16	448697.74	2375048.76
17	448684.33	2375016.27
18	448668.24	2374975.80
19	448662.82	2374959.73
20	448638.85	2374914.28
21	448622.94	2374873.67
22	448610.86	2374831.20
23	448575.90	2374750.04
24	448547.98	2374678.79
25	448473.82	2374505.06
26	448450.90	2374450.45
1	448447.56	2374442.95

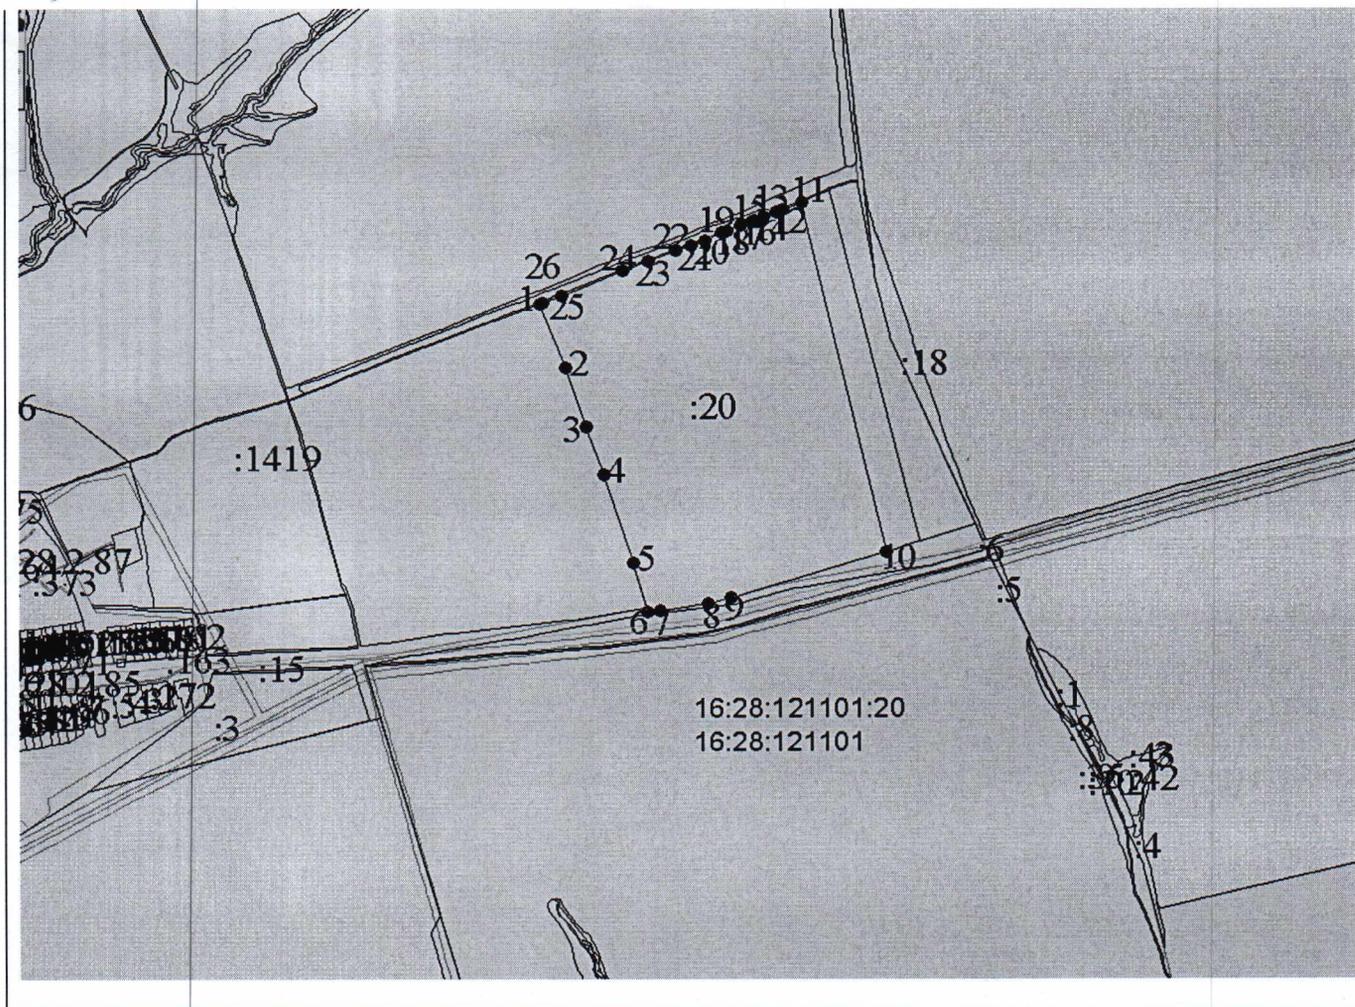

Масштаб 1:2000
Условные обозначения

—	обозначение существующей части границы, имеющиеся в ГКН сведения о которой достаточны для определения ее местоположения
● 1	обозначение характерной точки границы, сведения о которой достаточны для определения ее местоположения
:20	кадастровый номер исходного, измененного или уточняемого земельного участка
16:28:121101	обозначение кадастрового квартала