


**СХЕМА  
РАСПОЛОЖЕНИЯ ЗЕМЕЛЬНОГО УЧАСТКА НА КАДАСТРОВОМ ПЛАНЕ  
ТЕРРИТОРИИ**

Условный номер земельного участка			
Площадь земельного участка	840 кв.м.		
Обозначение характерных точек границ	Координаты МСК-16		
	X	Y	
1	2	3	
n1	471916	2360358	
n2	471896	2360350	
n3	471894	2360370	
n4	471894	2360375	
n5	471893	2360377	
n6	471891	2360388	
n7	471888	2360388	
n8	471887	2360392	
n9	471913	2360392	

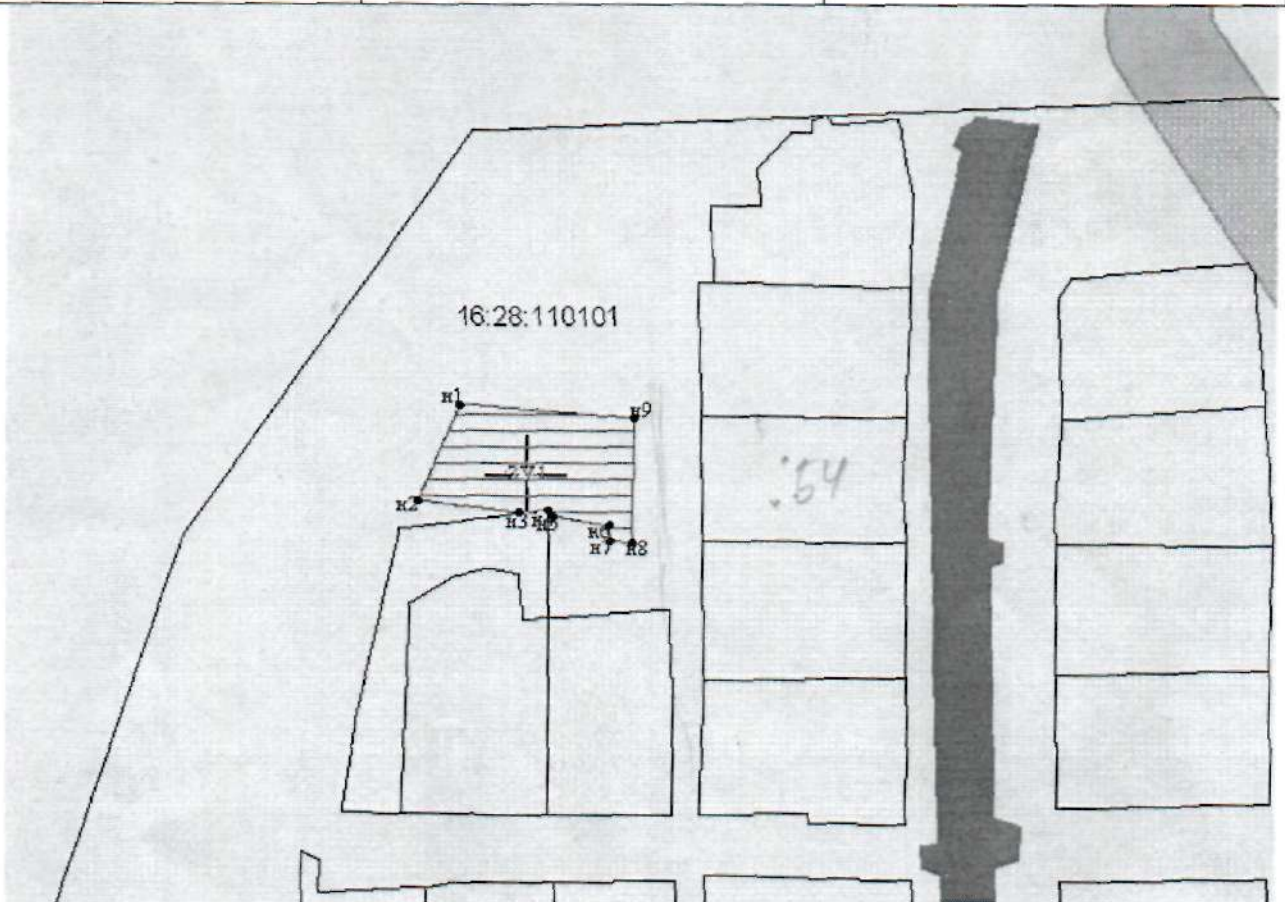

Масштаб 1:2000

Условные обозначения:

n1-обозначение характерной новой точки вновь образованной части границы, сведения о которой достаточны для определения ее местоположения

16:28:110101- кадастровый номер кадастрового квартала

отгүлзөвөжил