


**СХЕМА
РАСПОЛОЖЕНИЯ ЗЕМЕЛЬНОГО УЧАСТКА НА КАДАСТРОВИМ ПЛАНЕ ТЕРРИТОРИИ**

| | | |
|---|-------------------|------------|
| Кадастровый или условный номер земельного участка | | |
| Площадь земельного участка | 879 кв.м. | |
| Обозначение характерных точек границ | Координаты МСК-16 | |
| | X | Y |
| н1 | 463511.23 | 2365072.42 |
| н1 | 463511.23 | 2365072.42 |
| н2 | 463479.02 | 2365060.50 |
| н3 | 463470.68 | 2365084.54 |
| н4 | 463503.31 | 2365096.57 |
| н1 | 463511.23 | 2365072.42 |

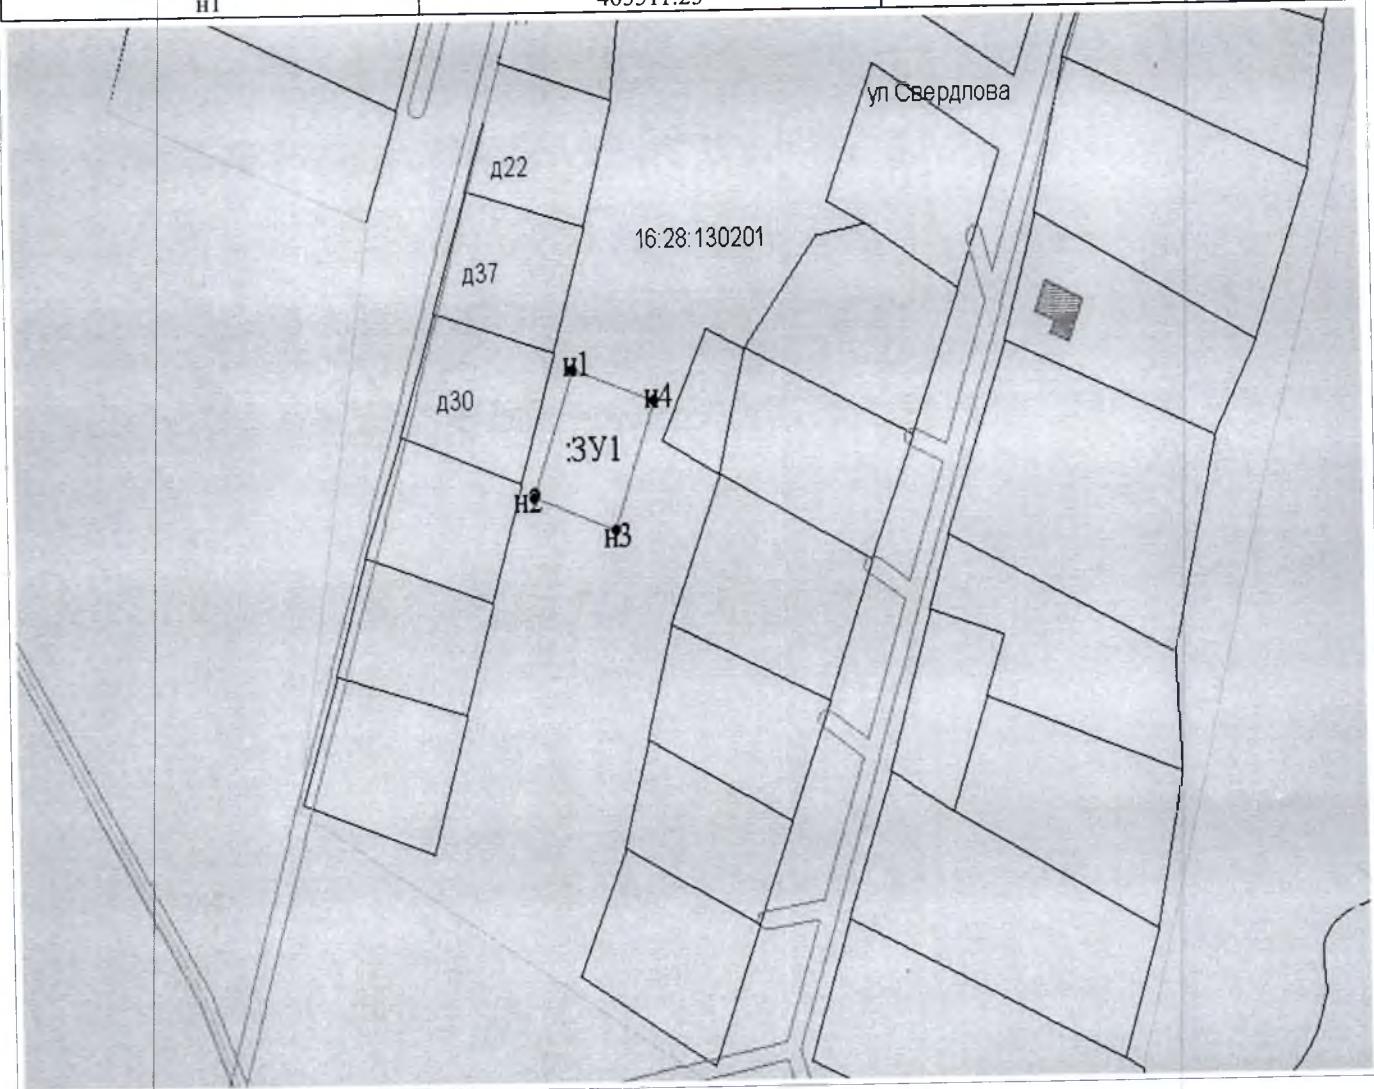

Масштаб 1:1000

Условные обозначения

| | |
|--------------|--|
| — | обозначение вновь образованной части границы, сведения о которой достаточны для определения ее местоположения |
| ●н1 | обозначение характерной новой точки вновь образованной части границы, сведения о которой достаточны для определения ее местоположения |
| :ЗУ1 | обозначение земельного участка образуемого путем перераспределения, или в случае образования земельного участка из земель, находящихся в государственной или муниципальной собственности |
| 16:28:130201 | обозначение кадастрового квартала |