


СХЕМА
РАСПОЛОЖЕНИЯ ЗЕМЕЛЬНОГО УЧАСТКА НА КАДАСТРОВОМ ПЛАНЕ ТЕРРИТОРИИ

Кадастровый или условный номер земельного участка		
Площадь земельного участка	855 кв.м.	
Обозначение характерных точек границ	Координаты МСК-16	
	X	Y
н1	458322	2344870
н2	458318	2344882
н3	458322	2344883
н4	458335	2344888
н5	458374	2344901
н6	458377	2344884
н1	458322	2344870

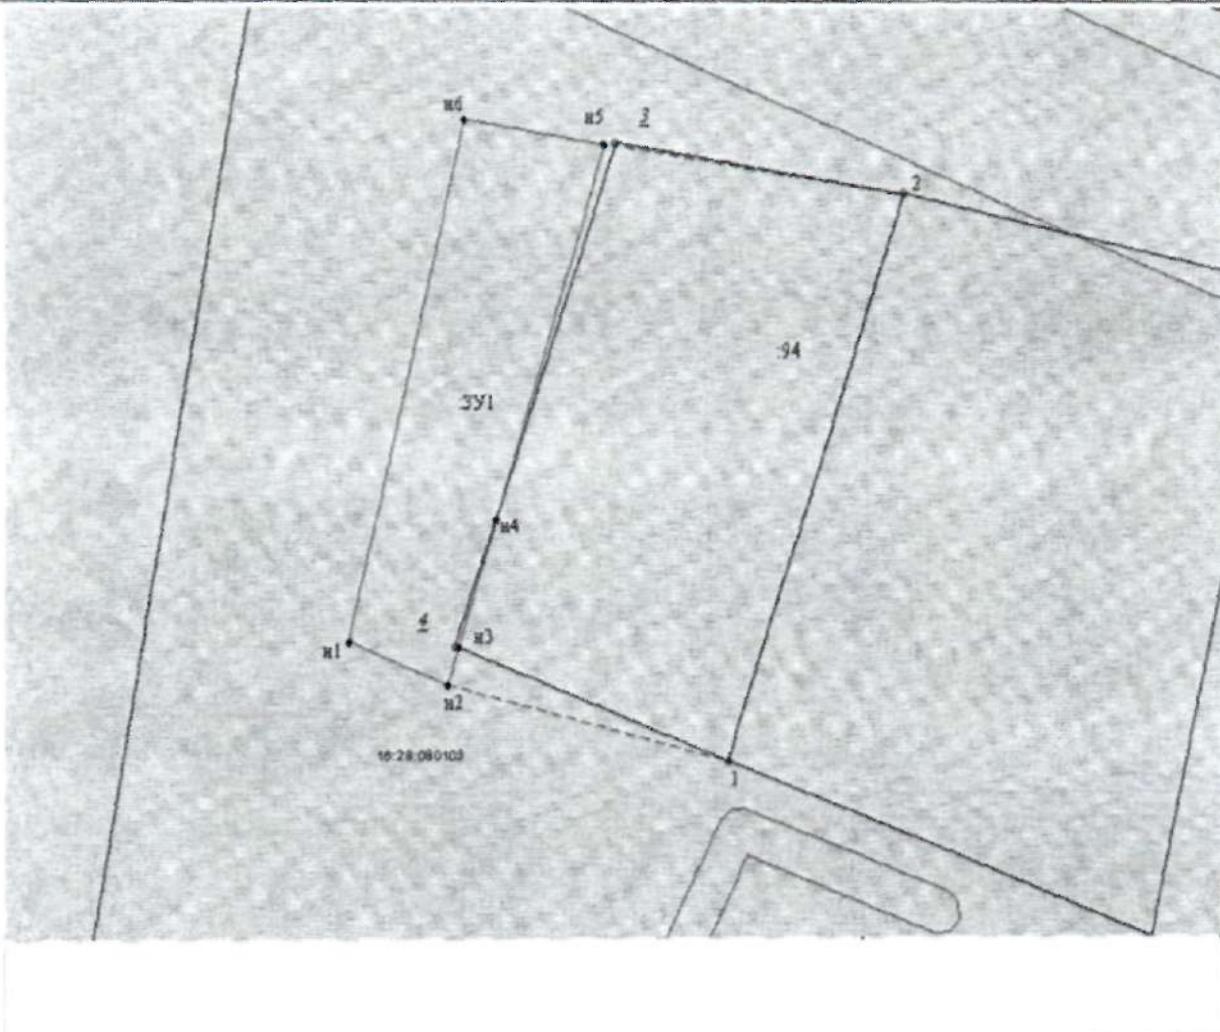


Масштаб 1:1000

УСЛОВНЫЕ ОБОЗНАЧЕНИЯ

	обозначение прекращающей существование части границы
	обозначение вновь образованной части границы, сведения о которой достаточны для определения ее местоположения
<i>oL</i>	обозначение характерной точки прекращающей существование части границы
<i>•n1</i>	обозначение характерной новой точки вновь образованной части границы, сведения о которой достаточны для определения ее местоположения
<i>:94</i>	кадастровый номер исходного, измененного или уточняемого земельного участка
<i>:ЗУ1</i>	обозначение земельного участка образуемого путем перераспределения, или в случае образования земельного участка из земель, находящихся в государственной или муниципальной собственности
16:28:080103	обозначение кадастрового квартала

СХЕМА
РАСПОЛОЖЕНИЯ ЗЕМЕЛЬНОГО УЧАСТКА НА КАДАСТРОВОМ ПЛАНЕ ТЕРРИТОРИИ

Кадастровый или условный номер земельного участка		
Площадь земельного участка	855 кв.м.	
Обозначение характерных точек границ	Координаты МСК-16	
	X	Y
н1	458322	2344870
н2	458318	2344882
н3	458322	2344883
н4	458335	2344888
н5	458374	2344901
н6	458377	2344884
н1	458322	2344870

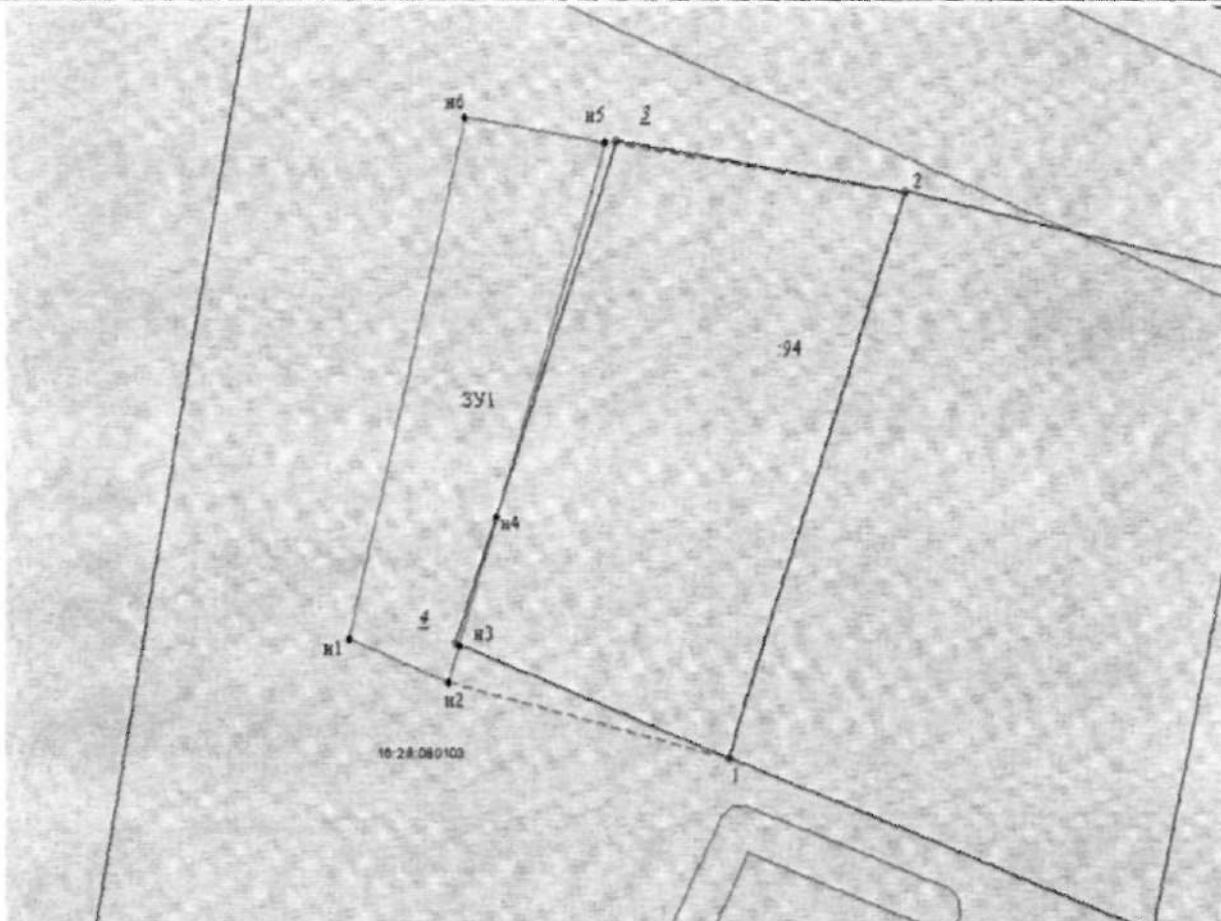

Масштаб 1:1000

УСЛОВНЫЕ ОБОЗНАЧЕНИЯ

	обозначение прекращающей существование части границы
—	обозначение вновь образованной части границы, сведения о которой достаточны для определения ее местоположения
○L	обозначение характерной точки прекращающей существование части границы
●n1	обозначение характерной новой точки вновь образованной части границы, сведения о которой достаточны для определения ее местоположения
:94	кадастровый номер исходного, измененного или уточняемого земельного участка
:ЗУ1	обозначение земельного участка образуемого путем перераспределения, или в случае образования земельного участка из земель, находящихся в государственной или муниципальной собственности
16:28:080103	обозначение кадастрового квартала