


Местоположение земельного участка:

РТ, Мензелинский муниципальный район, г. Мензелинск, ул. Сестер Есиных, д.39

**СХЕМА  
РАСПОЛОЖЕНИЯ ЗЕМЕЛЬНОГО УЧАСТКА НА КАДАСТРОВом ПЛАНЕ ТЕРРИТОРИИ**

|   |                   |            |
|---|-------------------|------------|
| Кадастровый или условный номер земельного участка |                   |            |
| Площадь земельного участка                        | 900 кв.м.         |            |
| Обозначение характерных точек границ              | Координаты МСК-16 |            |
|   | X                 | Y          |
| 5   | 471148.86         | 2366257.36 |
| 6   | 471126.79         | 2366269.11 |
| n1  | 471143.70         | 2366300.89 |
| n2  | 471165.77         | 2366289.14 |
| 5   | 471148.86         | 2366257.36 |

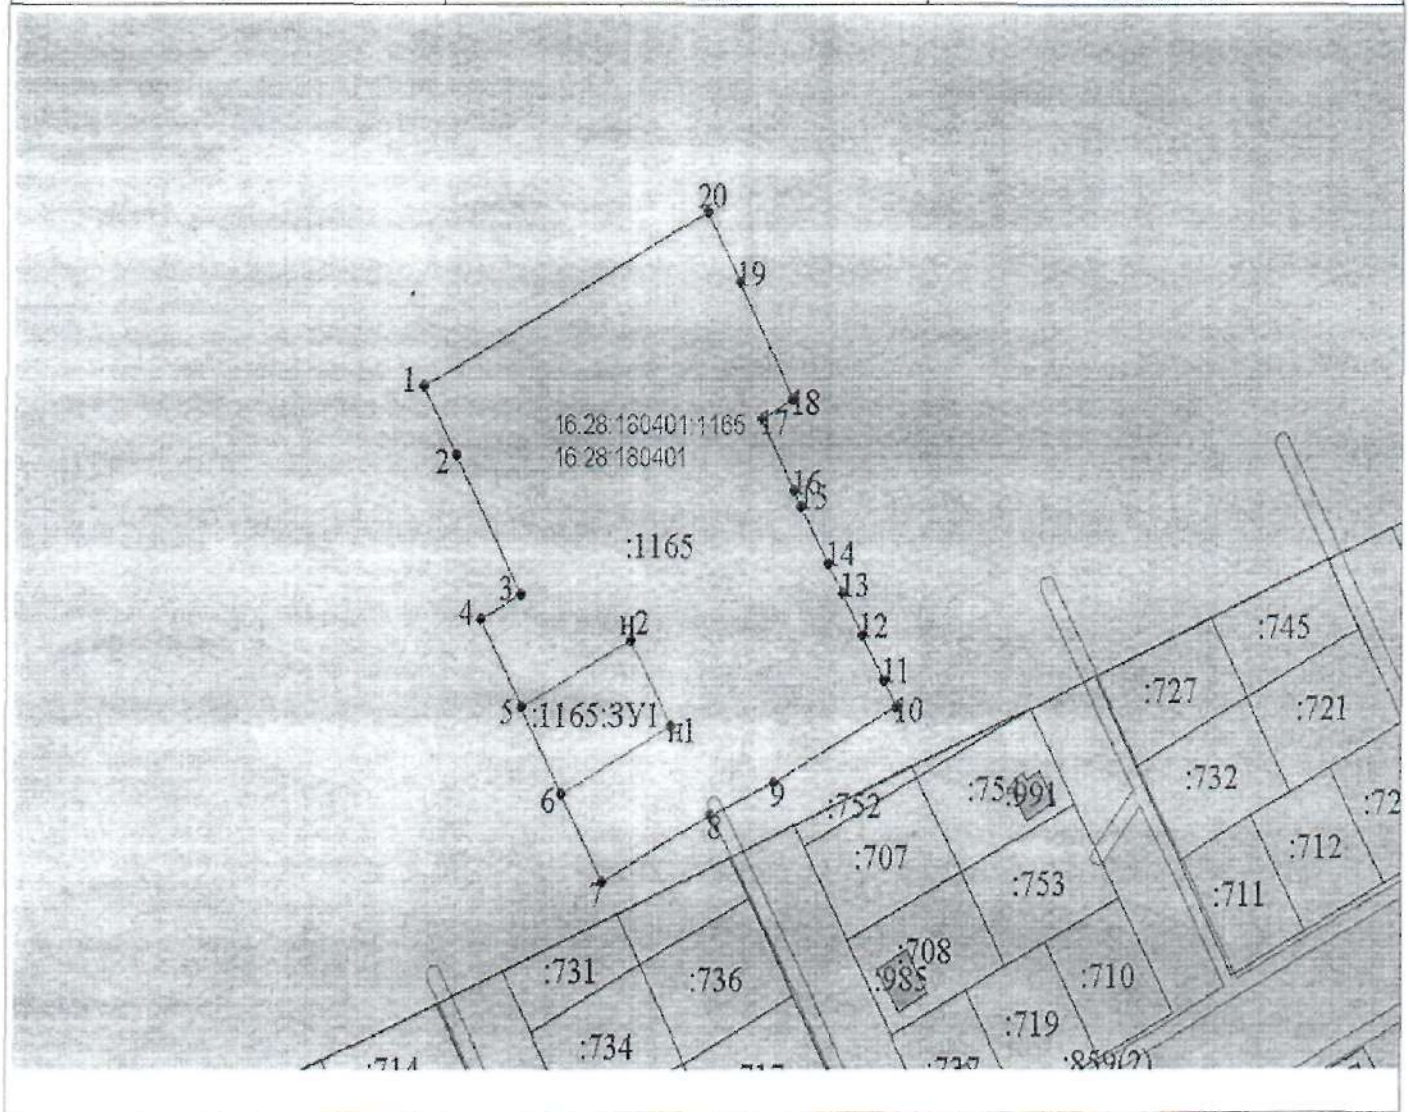

|              |   |
|--------------|---|
| _____        | обозначение существующей части границы, имеющиеся в ГКН сведения о которой достаточны для определения ее местоположения |
| _____        | обозначение вновь образованной части границы, сведения о которой достаточны для определения ее местоположения           |
| ● 4          | обозначение характерной точки границы, сведения о которой достаточны для определения ее местоположения                  |
| :1165        | кадастровый номер исходного, измененного или уточняемого земельного участка   |
| :1165:3У1    | обозначение образуемого путем раздела или выдела земельного участка   |
| 16:28:180401 | обозначение кадастрового квартала   |