


**СХЕМА  
РАСПОЛОЖЕНИЯ ЗЕМЕЛЬНОГО УЧАСТКА НА КАДАСТРОВЫЙ ПЛАНЕ ТЕРРИТОРИИ**

Кадастровый или условный номер земельного участка		
Площадь земельного участка	807 кв.м.	
Обозначение характерных точек границ	Координаты МСК-16	
	X	Y
н1	471256	2366321
н2	471226	2366336
н3	471238	2366358
н4	471267	2366342
н1	471256	2366321

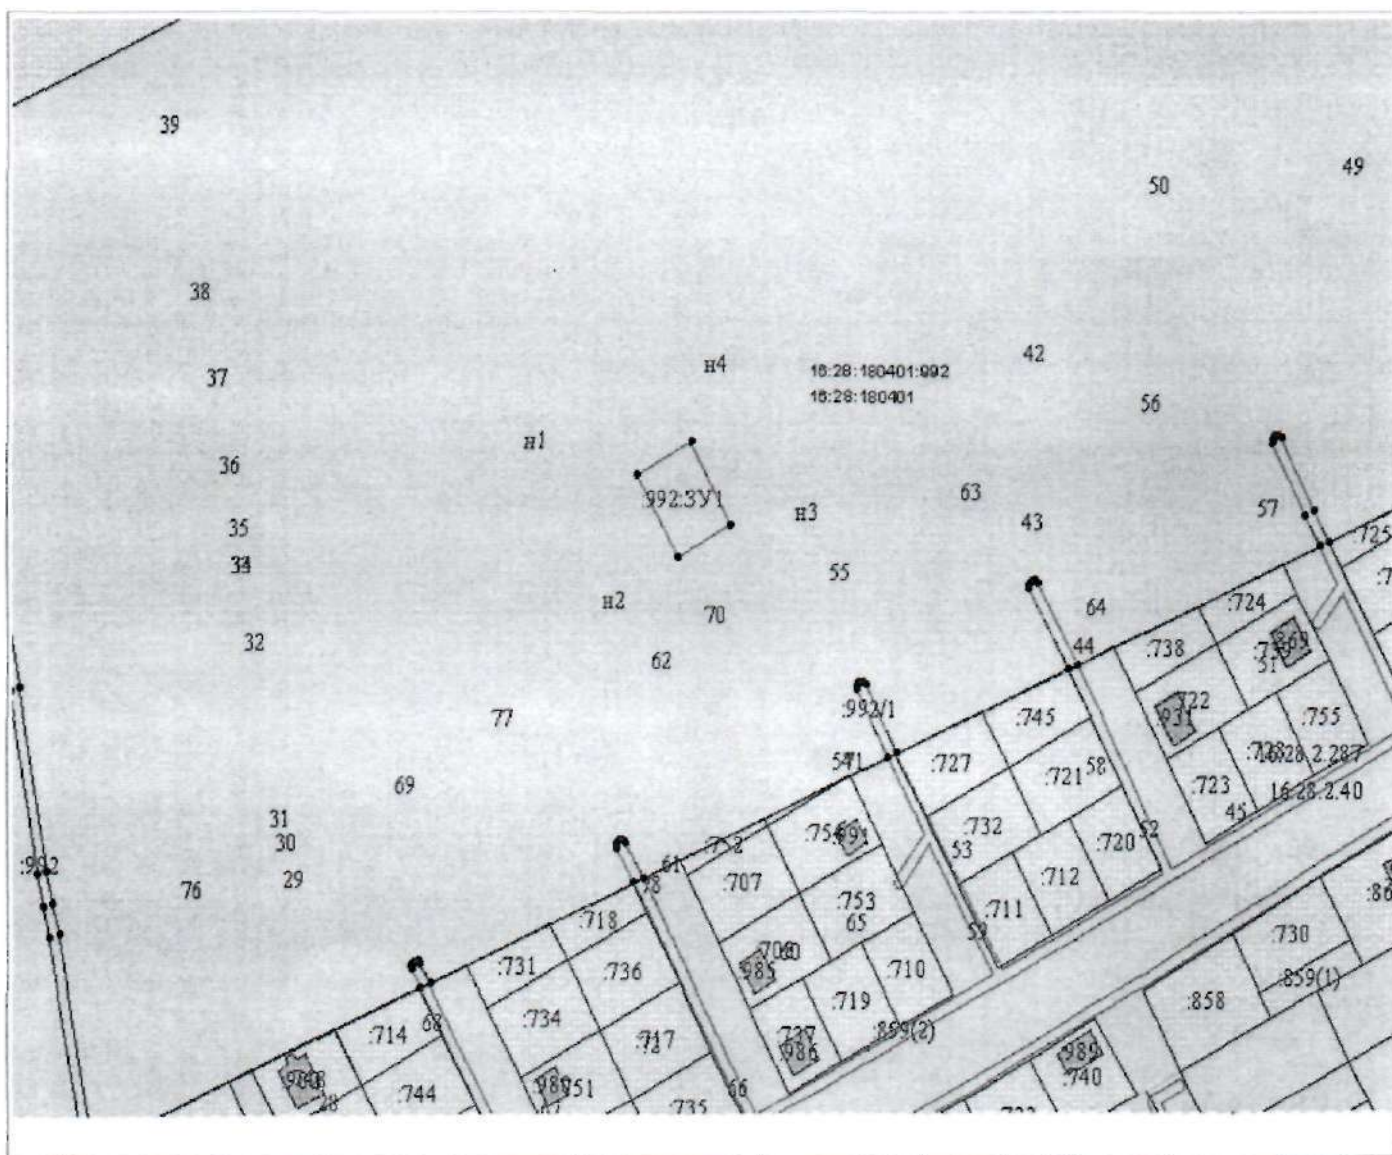

Масштаб 1:500

Условные обозначения

	обозначение существующей части границы, имеющиеся в ГКН сведения о которой достаточны для определения ее местоположения
	обозначение вновь образованной части границы, сведения о которой

	достаточно для определения ее местоположения
●77	обозначение характерной точки границы, сведения о которой достаточно для определения ее местоположения
●н1	обозначение характерной новой точки вновь образованной части границы, сведения о которой достаточно для определения ее местоположения
:992	кадастровый номер исходного, измененного или уточняемого земельного участка
:992:3У1	обозначение образуемого путем раздела или выдела земельного участка
16:28:180401	обозначение кадастрового квартала