


**СХЕМА  
РАСПОЛОЖЕНИЯ ЗЕМЕЛЬНОГО УЧАСТКА НА КАДАСТРОВОМ ПЛАНЕ ТЕРРИТОРИИ**

Кадастровый или условный номер земельного участка		
Площадь земельного участка	864 кв.м.	
Обозначение характерных точек границ	Координаты МСК-16	
	X	Y
н1	471199	2366339
н2	471177	2366351
н3	471194	2366382
н4	471216	2366369
н1	471199	2366339

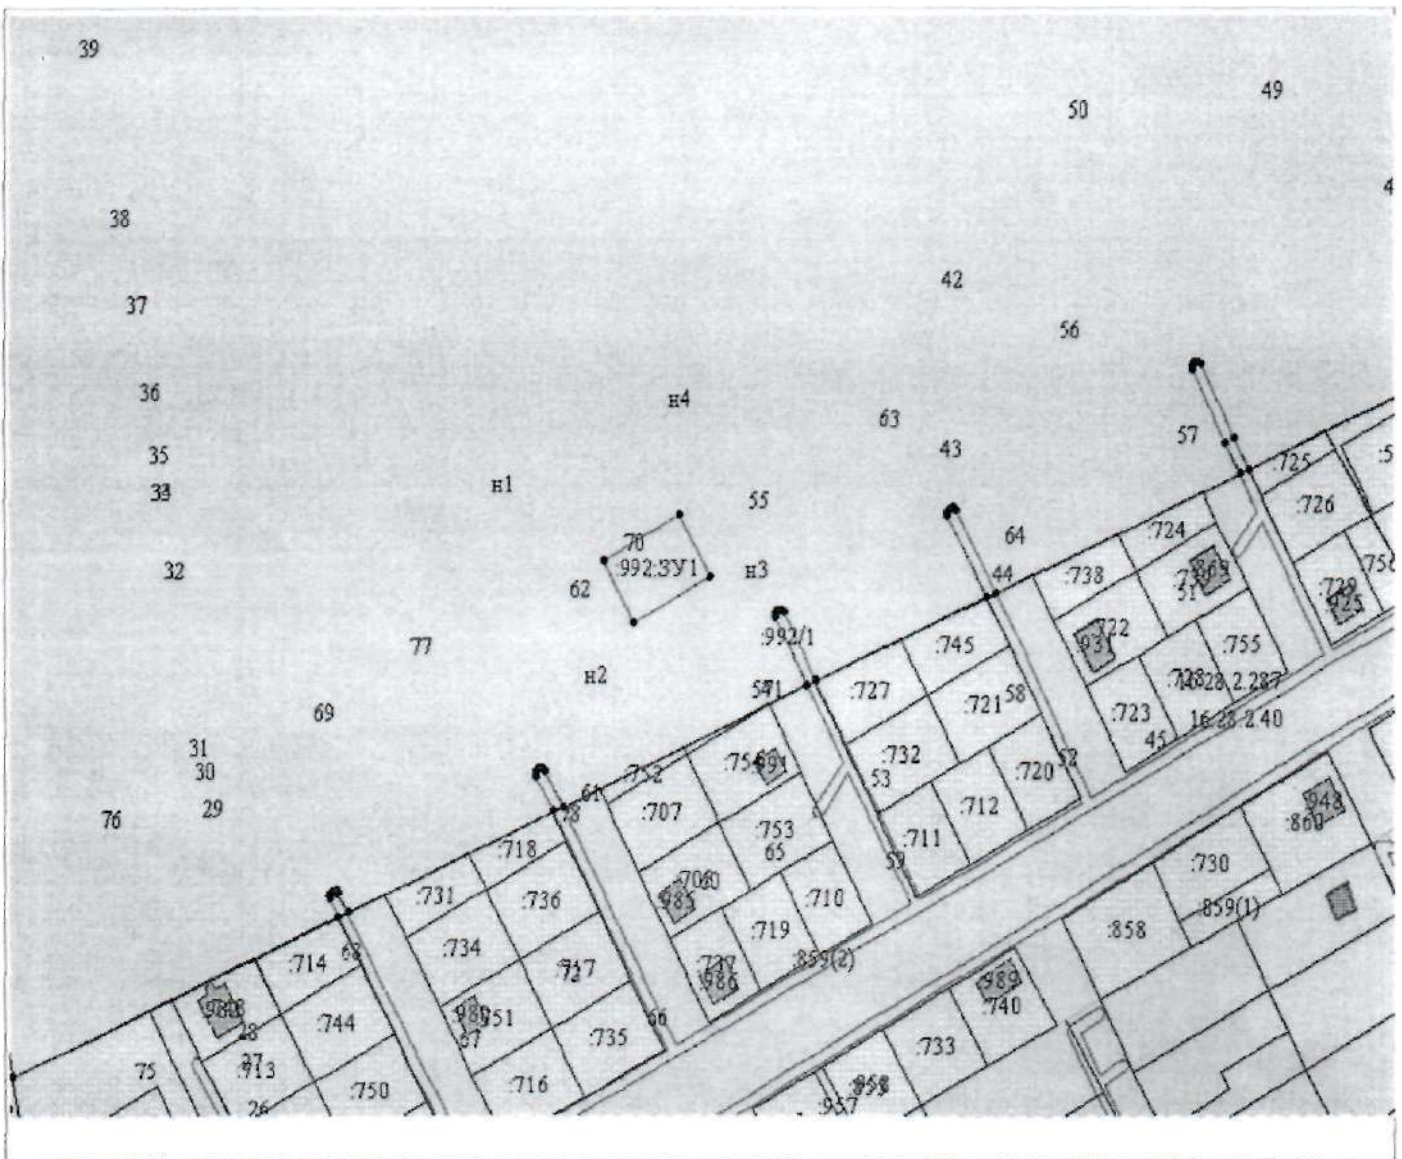

Масштаб 1:500  
Условные обозначения

	обозначение существующей части границы, имеющиеся в ГКН сведения о которой достаточны для определения ее местоположения
	обозначение вновь образованной части границы, сведения о которой

	достаточны для определения ее местоположения
● 77	обозначение характерной точки границы, сведения о которой достаточны для определения ее местоположения
● n1	обозначение характерной новой точки вновь образованной части границы, сведения о которой достаточны для определения ее местоположения
:992	кадастровый номер исходного, измененного или уточняемого земельного участка
:992:3У1	обозначение образуемого путем раздела или выдела земельного участка
16:28:180401	обозначение кадастрового квартала