


**СХЕМА  
РАСПОЛОЖЕНИЯ ЗЕМЕЛЬНОГО УЧАСТКА НА КАДАСТРОВИМ ПЛАНЕ ТЕРРИТОРИИ**

Кадастровый или условный номер земельного участка		
Площадь земельного участка	926 кв.м.	
Обозначение характерных точек границ	Координаты МСК-16	
	X	Y
н1	471243	2366377
н2	471221	2366389
н3	471239	2366422
н4	471261	2366410
н5	471255	2366399
н1	471243	2366377

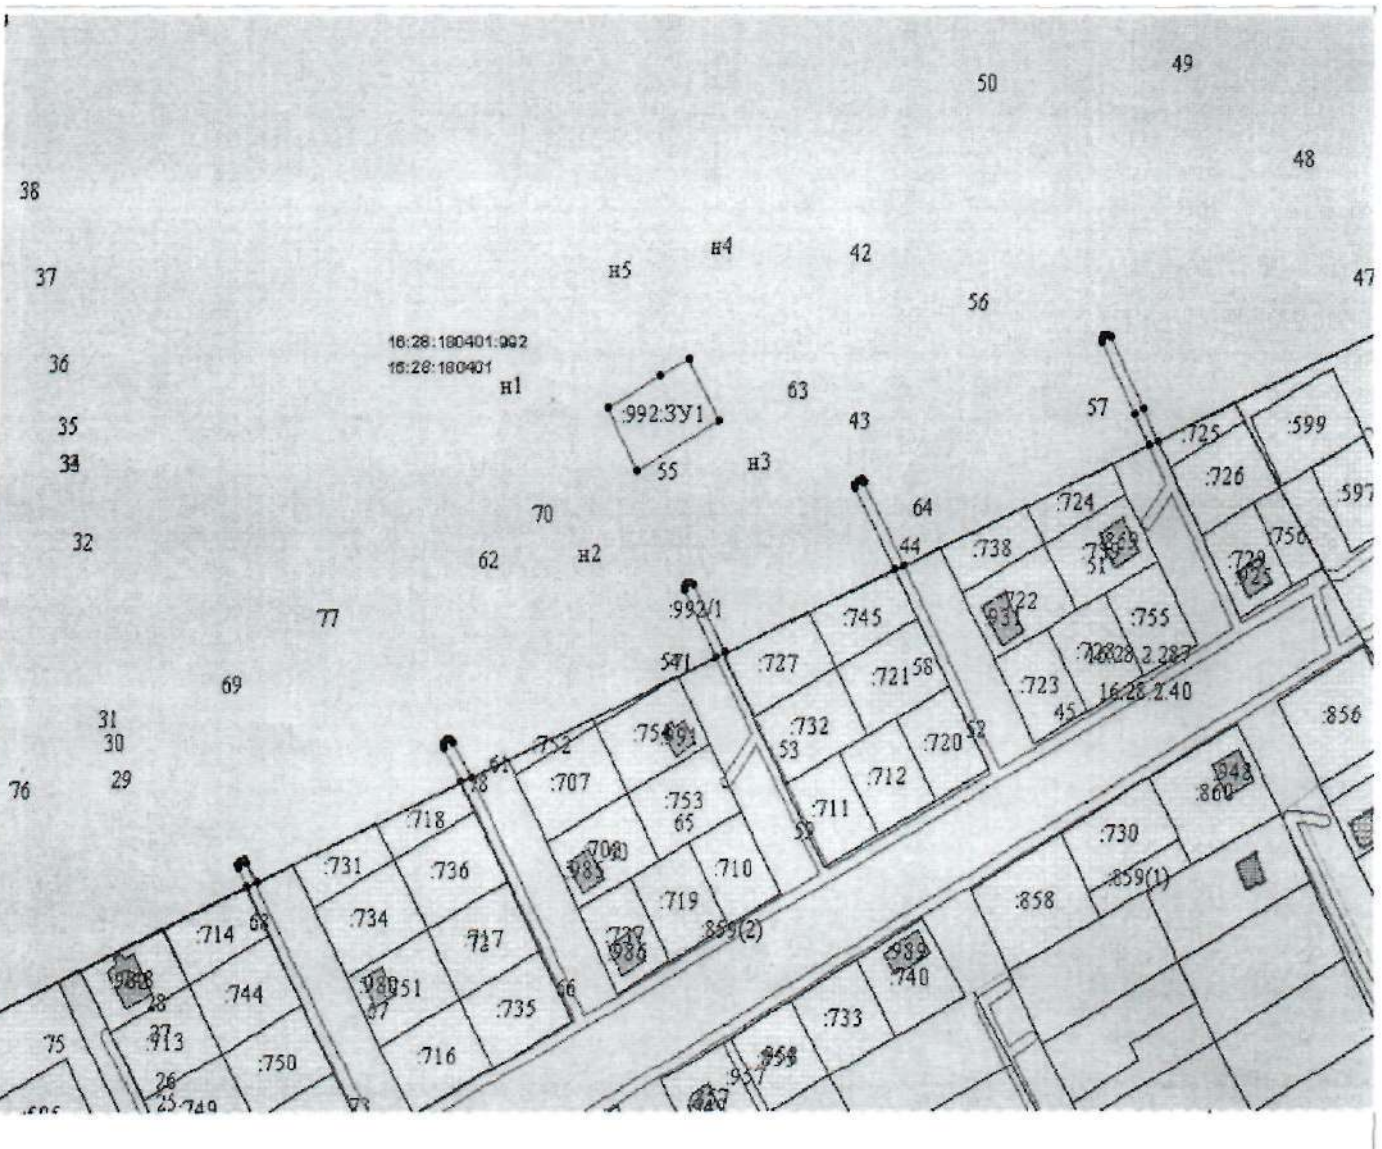

Масштаб 1:500  
Условные обозначения

обозначение существующей части границы, имеющиеся в ГКН сведения о которой достаточны для определения ее местоположения

	обозначение вновь образованной части границы, сведения о которой достаточны для определения ее местоположения
● 77	обозначение характерной точки границы, сведения о которой достаточны для определения ее местоположения
● н1	обозначение характерной <i>новой</i> точки <i>вновь</i> образованной части границы, сведения о которой достаточны для определения ее местоположения
:992	кадастровый номер исходного, измененного или уточняемого земельного участка
:992:3У1	обозначение образуемого путем раздела или выдела земельного участка
16:28:180401	обозначение кадастрового квартала