


**СХЕМА
РАСПОЛОЖЕНИЯ ЗЕМЕЛЬНОГО УЧАСТКА НА КАДАСТРОВОМ ПЛАНЕ ТЕРРИТОРИИ**

Кадастровый или условный номер земельного участка		
Площадь земельного участка	915 кв.м.	
Обозначение характерных точек границ	Координаты МСК-16	
	X	Y
н1	471490.00	2366352.48
н2	471470.31	2366362.96
н3	471489.30	2366398.61
н4	471501.75	2366391.94
н5	471509.70	2366387.97
н1	471490.00	2366352.48

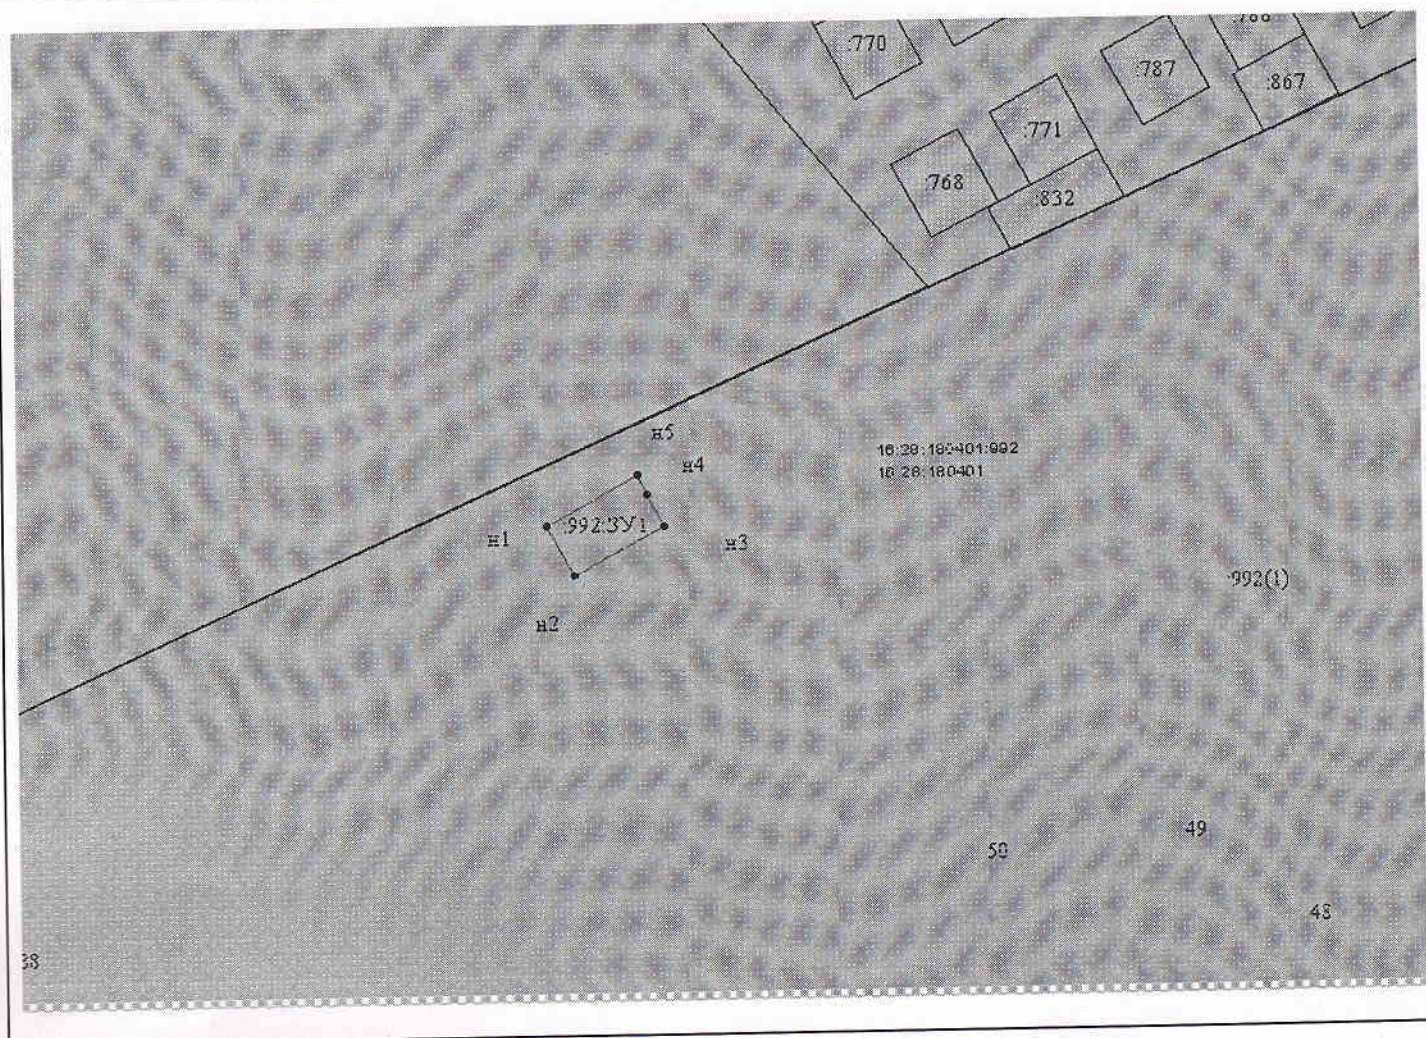

Масштаб 1:2000