



**СХЕМА  
РАСПОЛОЖЕНИЯ ЗЕМЕЛЬНОГО УЧАСТКА НА КАДАСТРОВOM ПЛАНЕ ТЕРРИТОРИИ**

Кадастровый или условный номер земельного участка		
Площадь земельного участка	756 кв.м.	
Обозначение характерных точек границ	Координаты МСК-16	
	X	Y
н1	470697.64	2365542.77
н2	470675.86	2365565.53
н3	470693.20	2365582.12
н4	470714.98	2365559.37
н1	470697.64	2365542.77

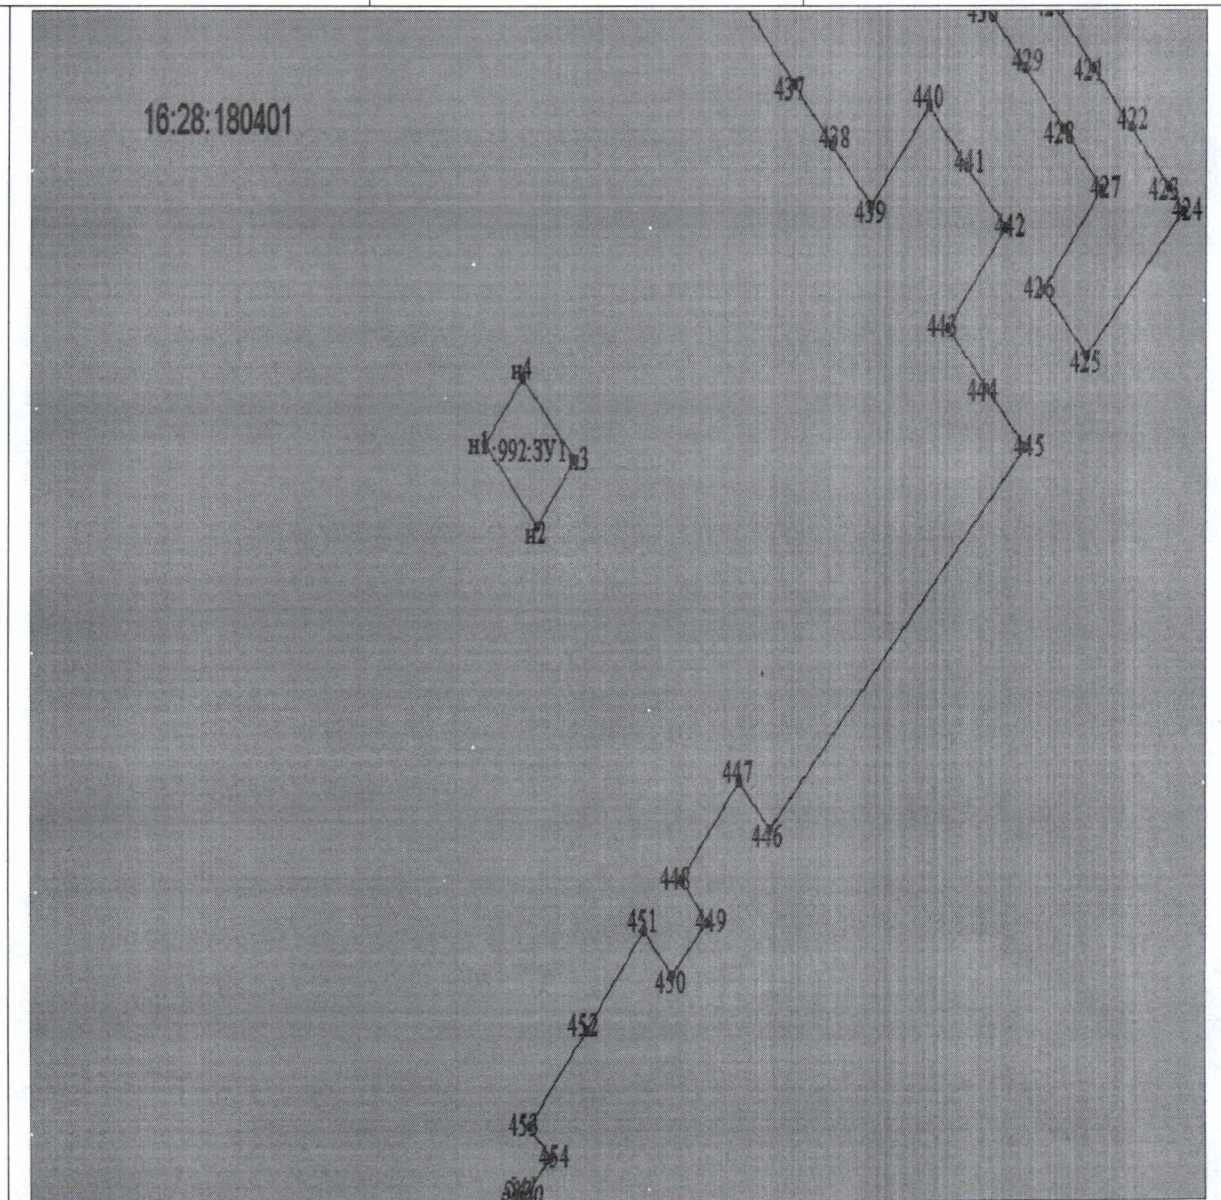

Масштаб 1:2000

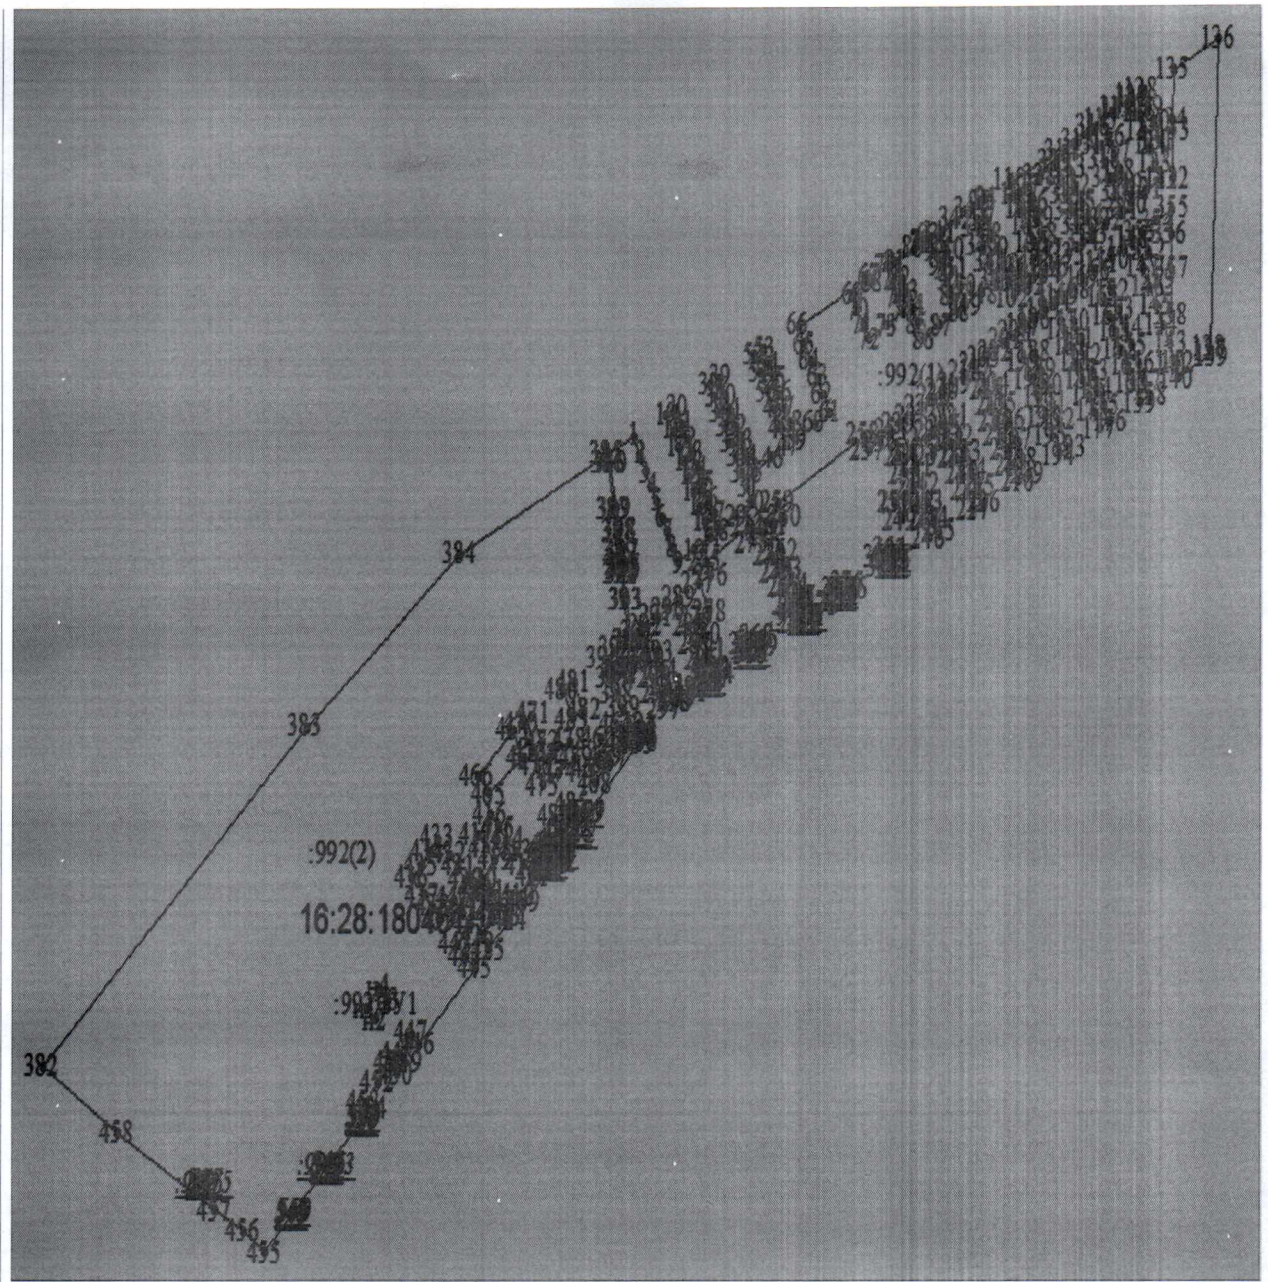

Масштаб 1:16000

Условные обозначения

—	обозначение существующей части границы, имеющиеся в ГКН сведения о которой достаточны для определения ее местоположения
—	обозначение вновь образованной части границы, сведения о которой достаточны для определения ее местоположения
●н1	обозначение характерной новой точки вновь образованной части границы, сведения о которой достаточны для определения ее местоположения
○4	характерная точка границы, сведения о которой достаточны для определения ее местоположения
:992:3У1	обозначение уточняемого земельного участка
16:28:180401	обозначение кадастрового квартала